

Archix Sàrl

Archix Sàrl, Xavier Depeursinge Architecte EPFL - SIA

Rue du Pressoir 8, 1356 La Russille

Pour Béatrice Depeursinge

Projet d'assainissement énergétique: Parcelle 381, Montilliez

ROUTE DE MOUDON 3, 1041 POLIER-LE-GRAND

POL-381_DEMANDE D'AUTORISATION

Assainissement énergétique: Isolation périphérique, remplacement des fenêtres et du système de chauffage par une PAC avec sondes géothermiques, pose de panneaux photovoltaïques, ajout d'un escalier de fuite et réaménagement du local technique et buanderie.

Date : 21.07.2025


Echelles : 1/100 et 1/500



C:\Users\xadep\SynologyDrive\Projets\2025\Poliez\Revit\Poliez_V3_XD_COMPIL_VAR ESCALIER.rvt

SIGNATURES: *Oron-la-Ville le 23.07.2025*

PROPRIETAIRE: Béatrice Depeursinge

ARCHITECTE: Xavier Depeursinge

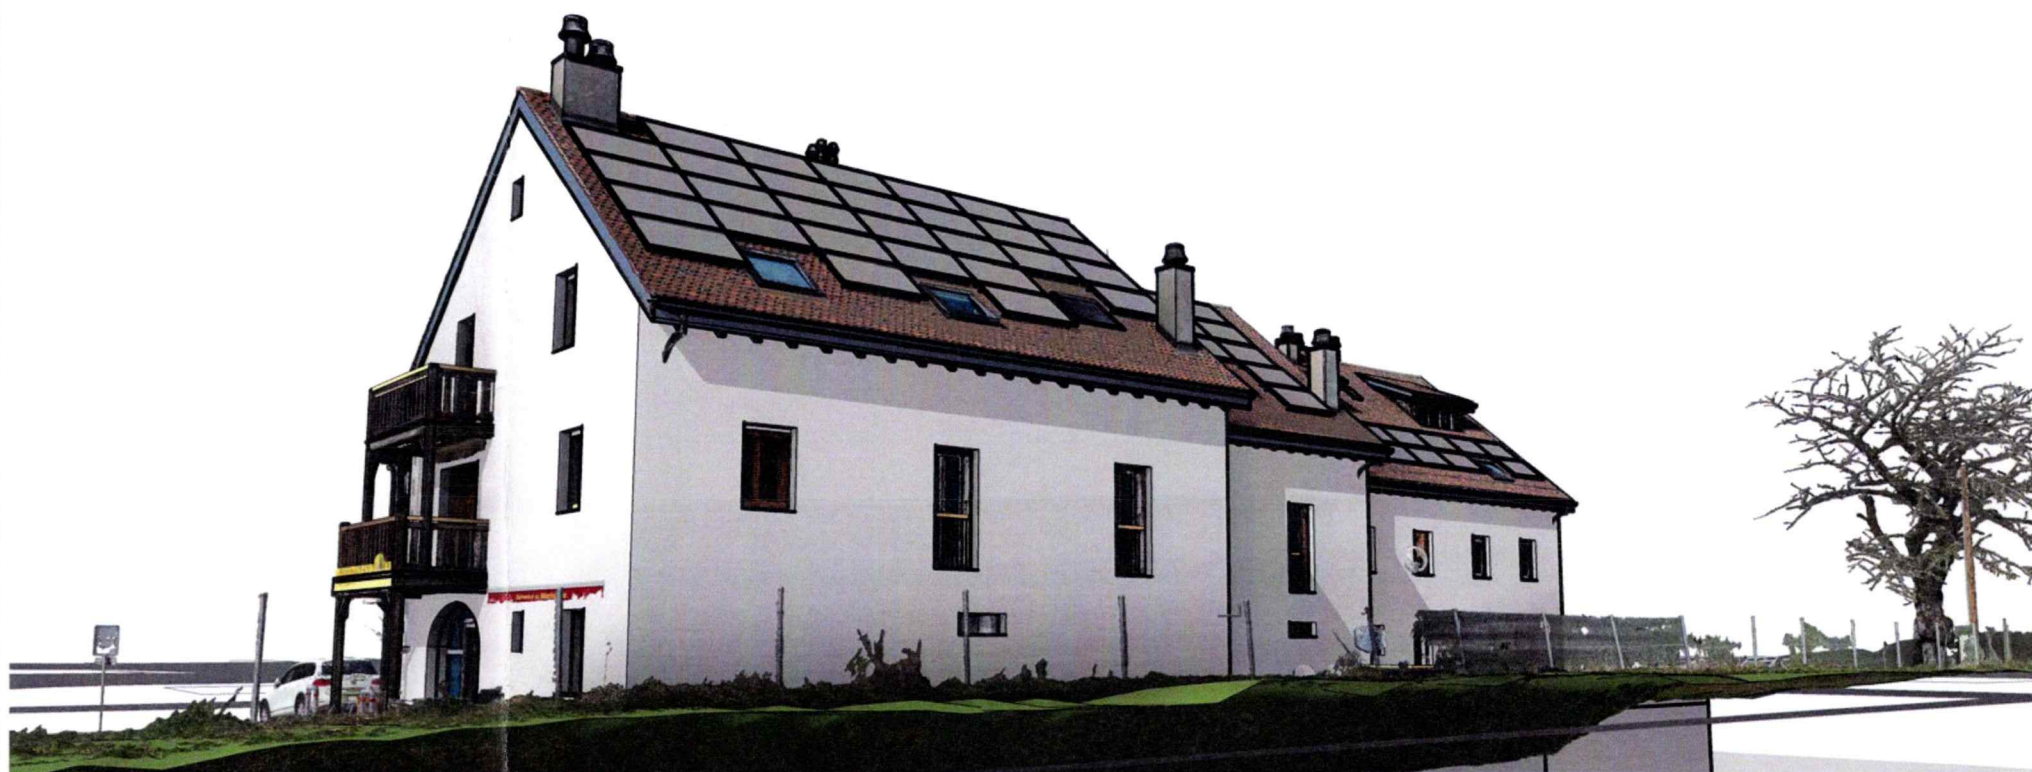

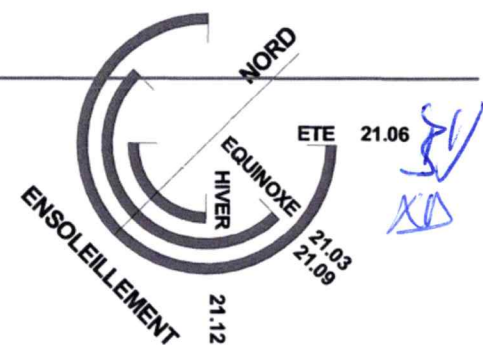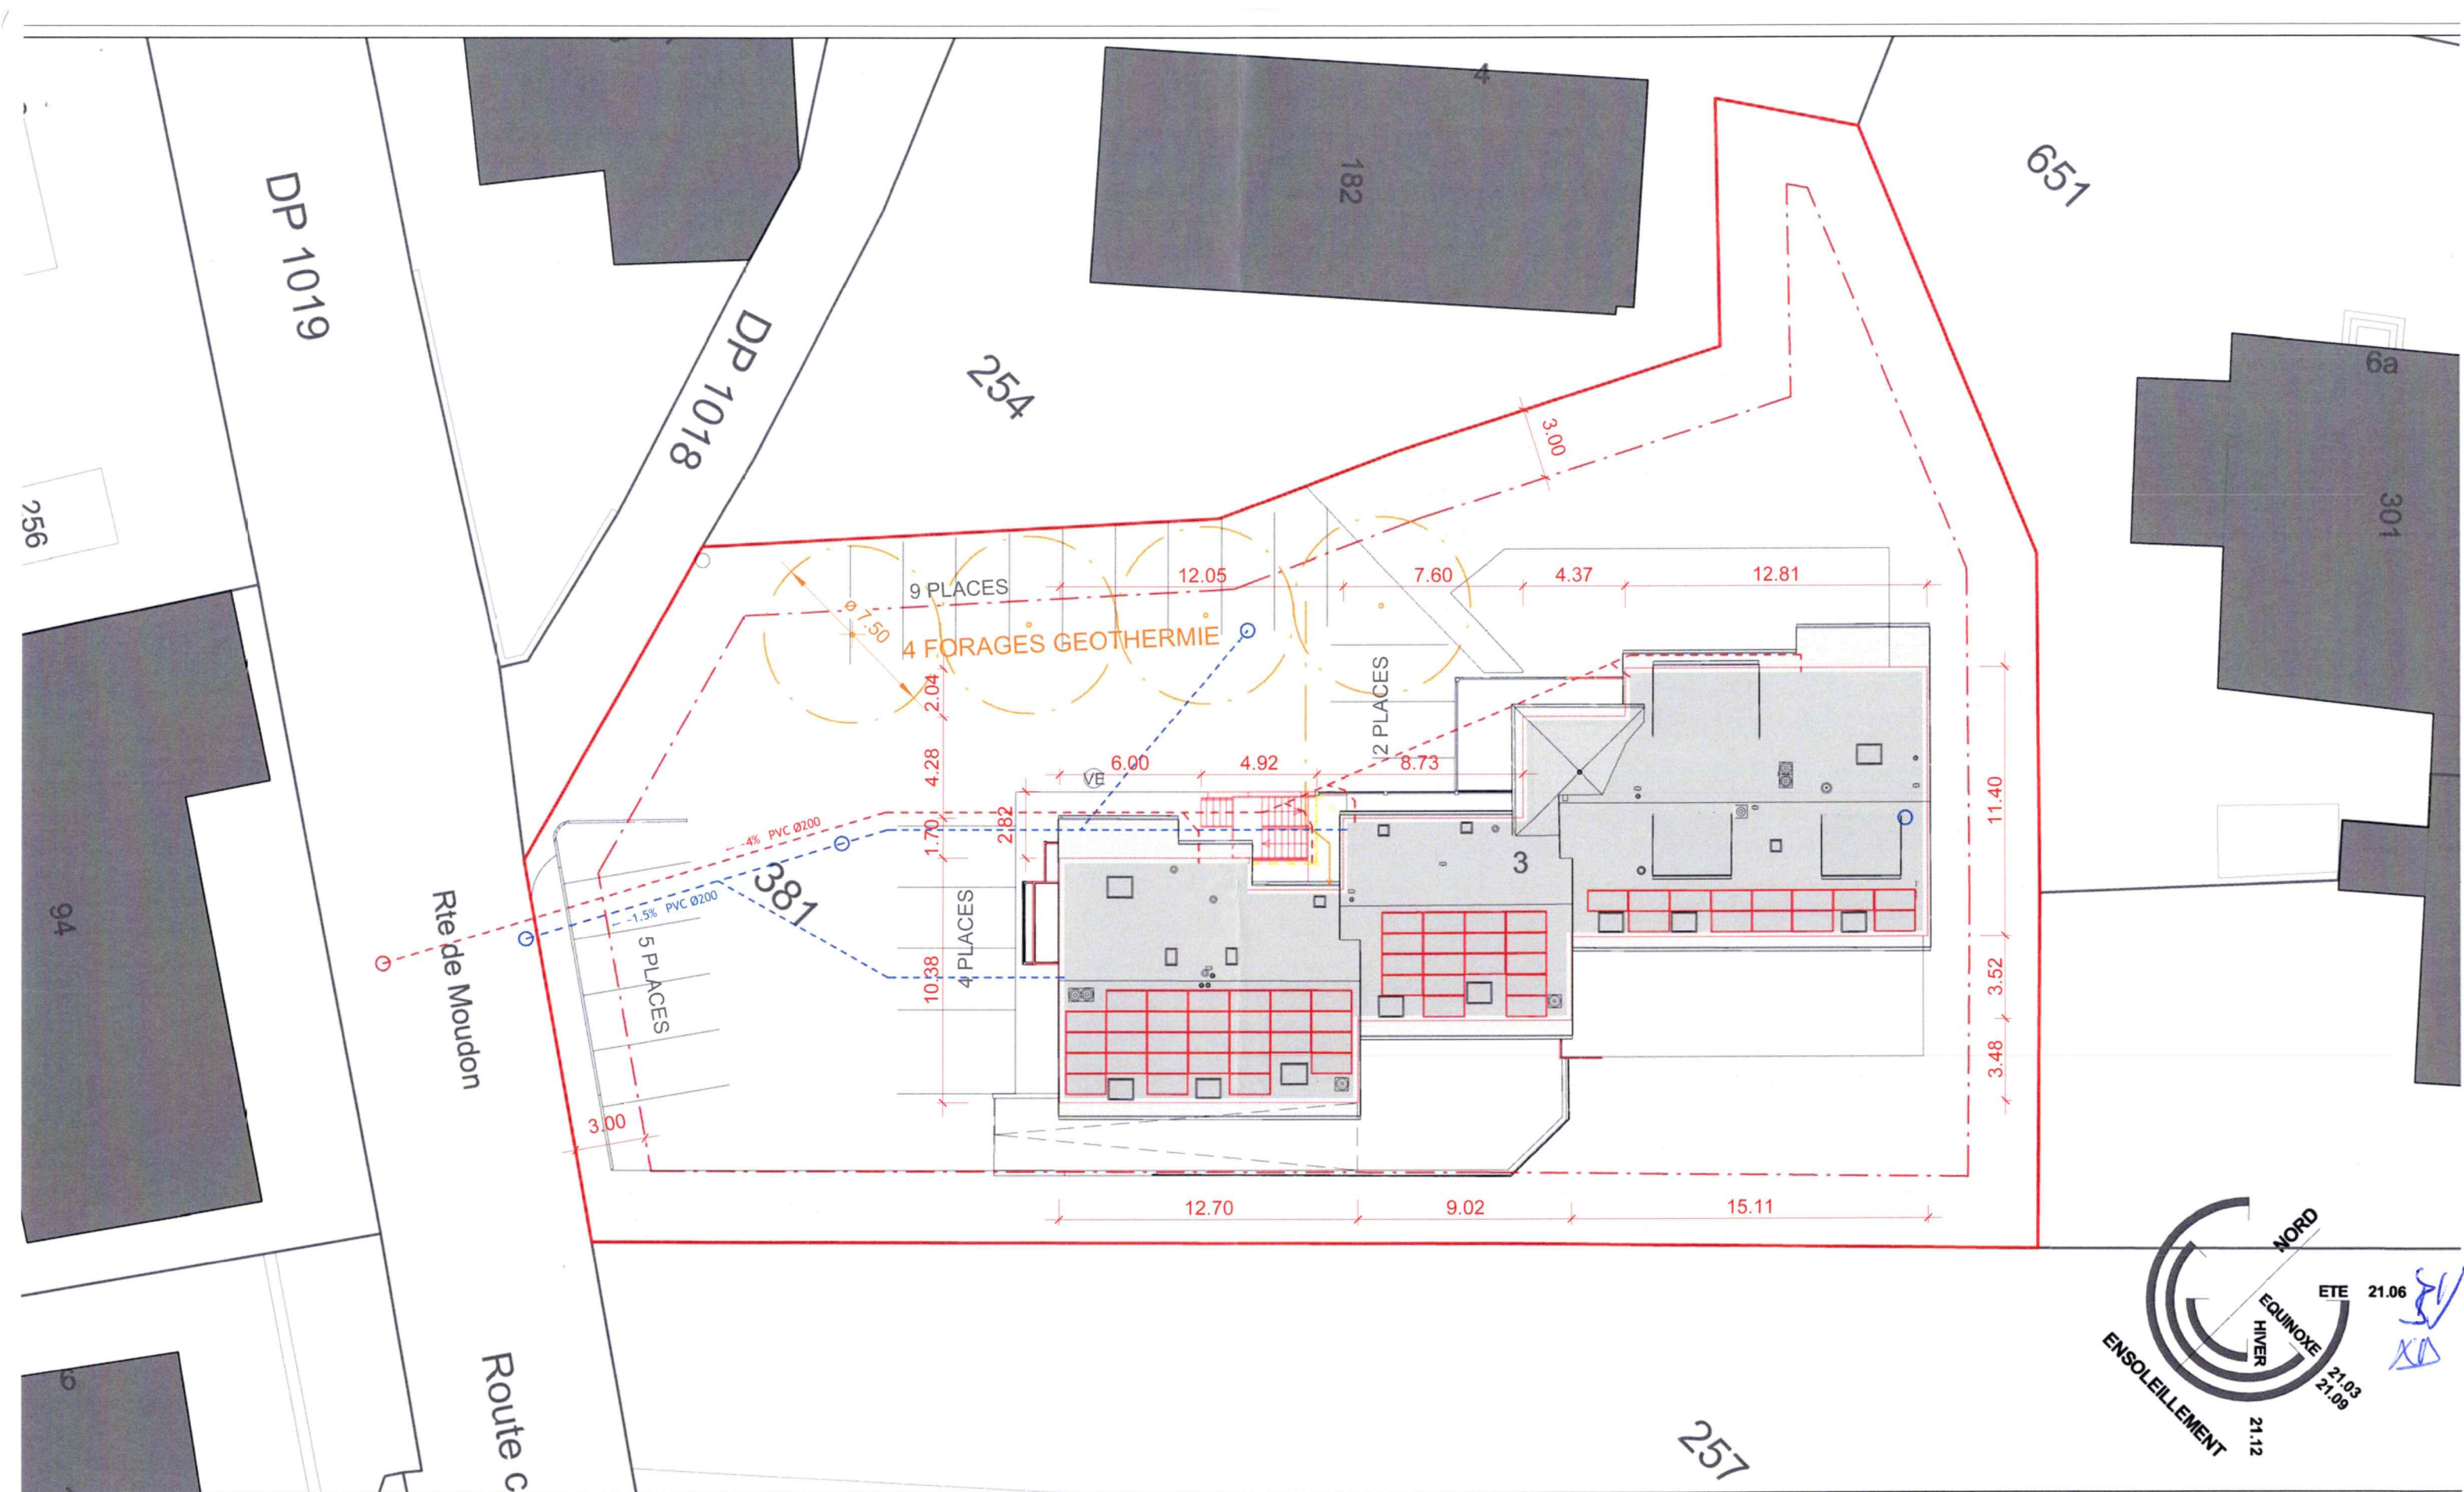

Archix Sàrl

Archix Sàrl, Xavier Depeursinge Architecte EPFL - SIA

Rue du Pressoir 8, 1356 La Russille


Pour Béatrice Depeursinge

Projet d'assainissement énergétique: Parcelle 381, Montilliez

C:\Users\xadep\SynologyDrive\Projets\2025\Poliez\Revit\Poliez_V3_XD_COMPIL_VAR ESCALIER.rvt

PLAN DE SITUATION

Numéro de projet	POL_381	32_P_500_0_a SITU
Date	21.07.25	
Dessiné par	XDE	
Révision		
Echelle		1 : 250

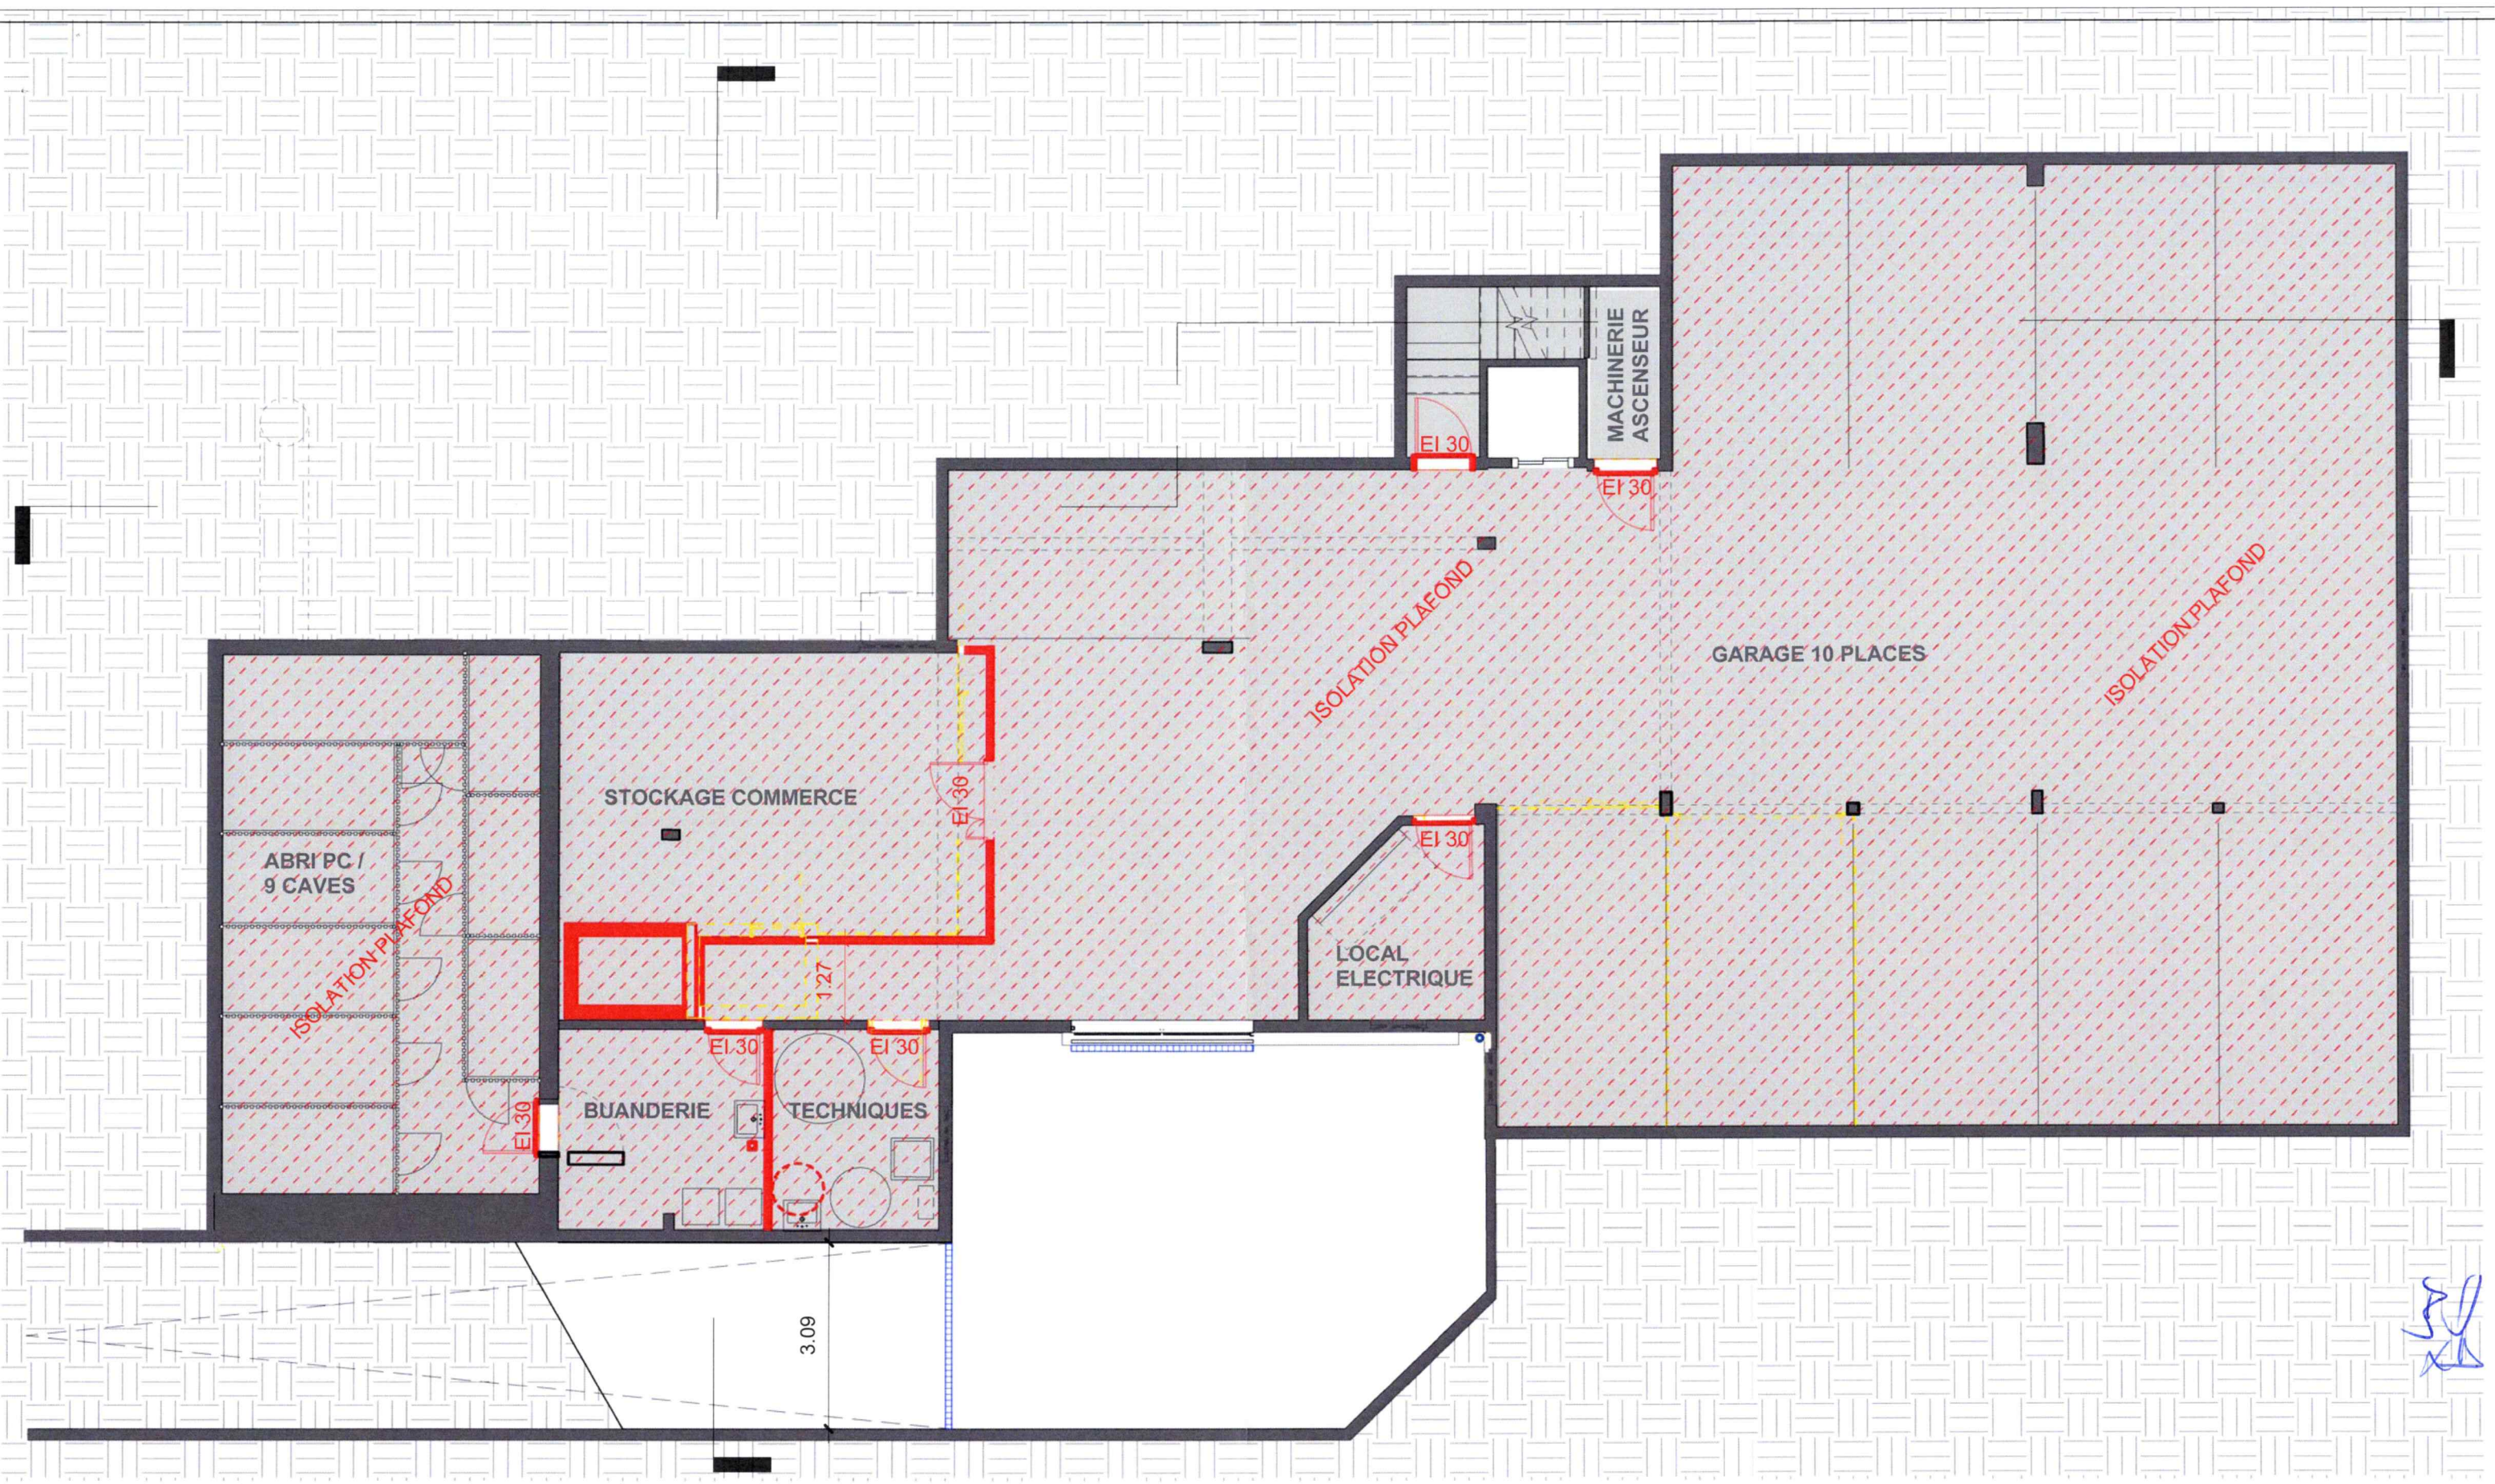


Archix sàrl

Archix Sàrl, Xavier Depeursinge Architecte EPFL - SIA
Rue du Pressoir 8, 1356 La Russille
Pour Béatrice Depeursinge
Projet d'assainissement énergétique: Parcelle 381, Montilliez
C:\Users\xadep\SynologyDrive\Projets\2025\Poliez\Revit\Poliez_V3_XD_COMPIL_VAR ESCALIER.rvt

SOUS-SOL

Numéro de projet	POL_381	32_P_100_-1_a
Date	21.07.25	
Dessiné par	XDE	
Révision		Echelle 1 : 100

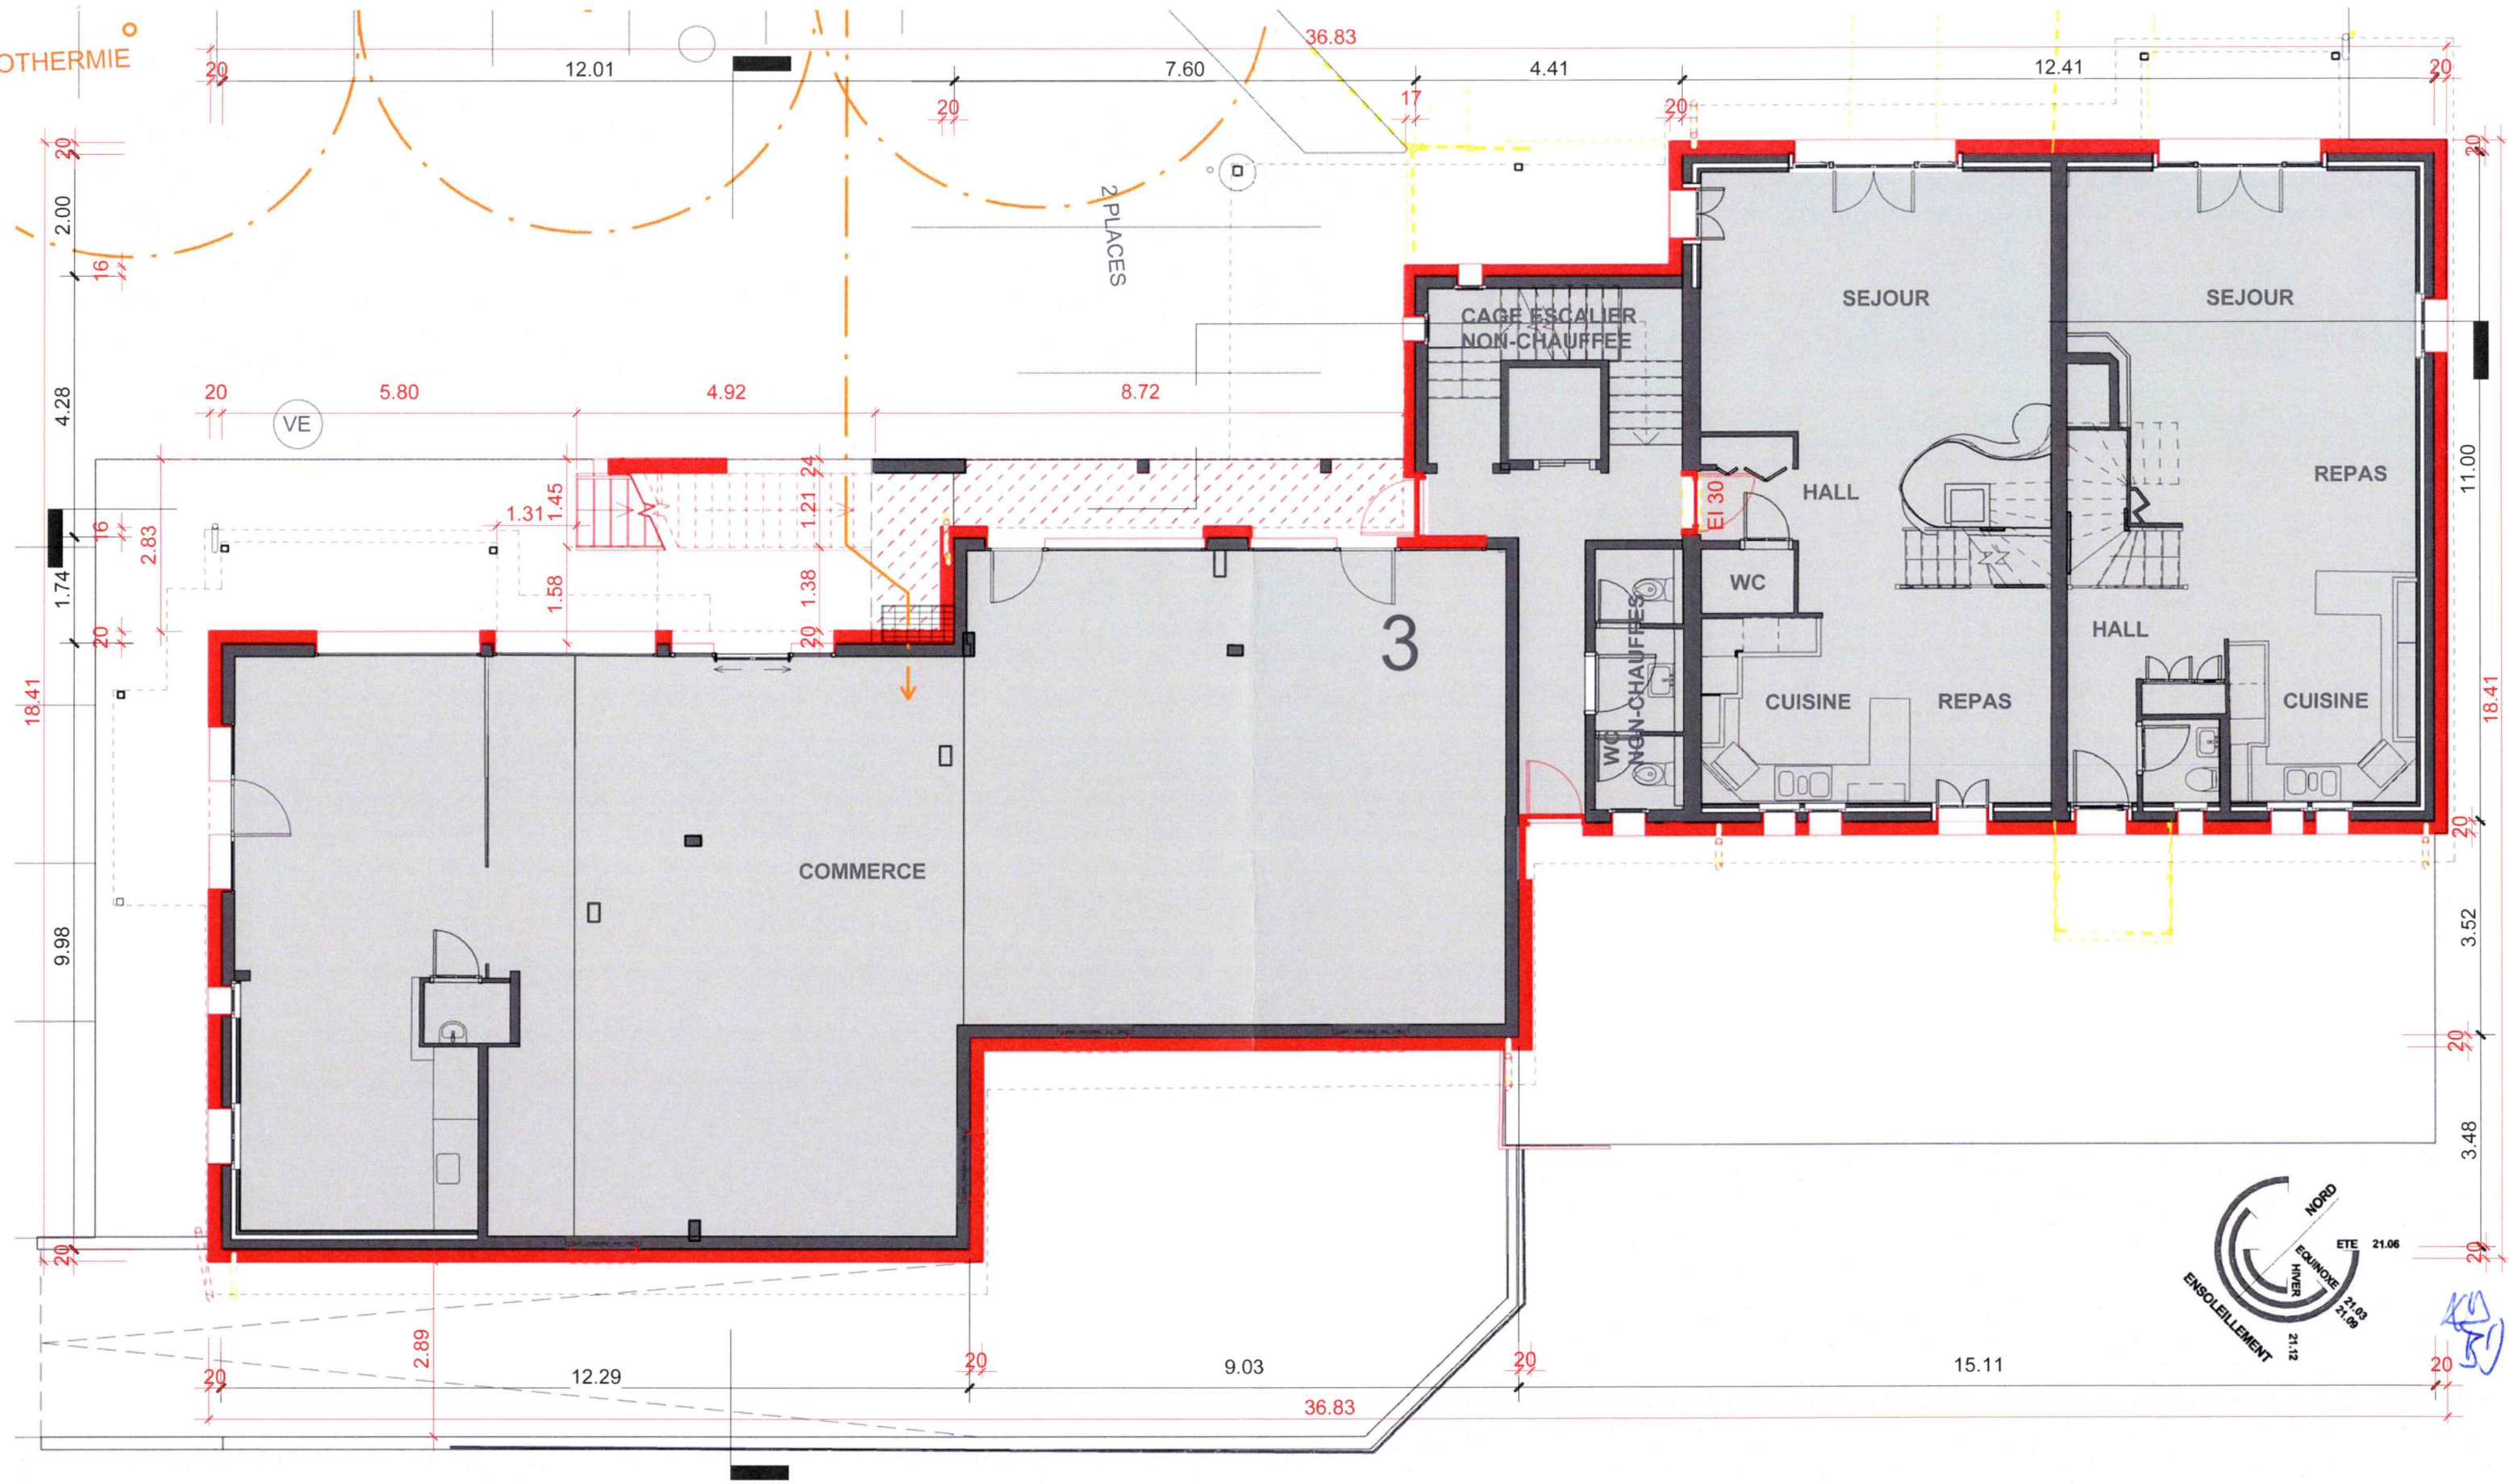


Archix Sàrl

Archix Sàrl, Xavier Depeursinge Architecte EPFL - SIA
Rue du Pressoir 8, 1356 La Russille
Pour Béatrice Depeursinge
Projet d'assainissement énergétique: Parcelle 381, Montilliez
C:\Users\xadep\SynologyDrive\Projets\2025\Poliez\Revit\Poliez_V3_XD_COMPIL_VAR ESCALIER.rvt

REZ DE CHAUSSÉE

Numéro de projet	POL_381	32_P_100_0_a
Date	21.07.25	
Dessiné par	XDE	
Révision		
Echelle		1 : 100

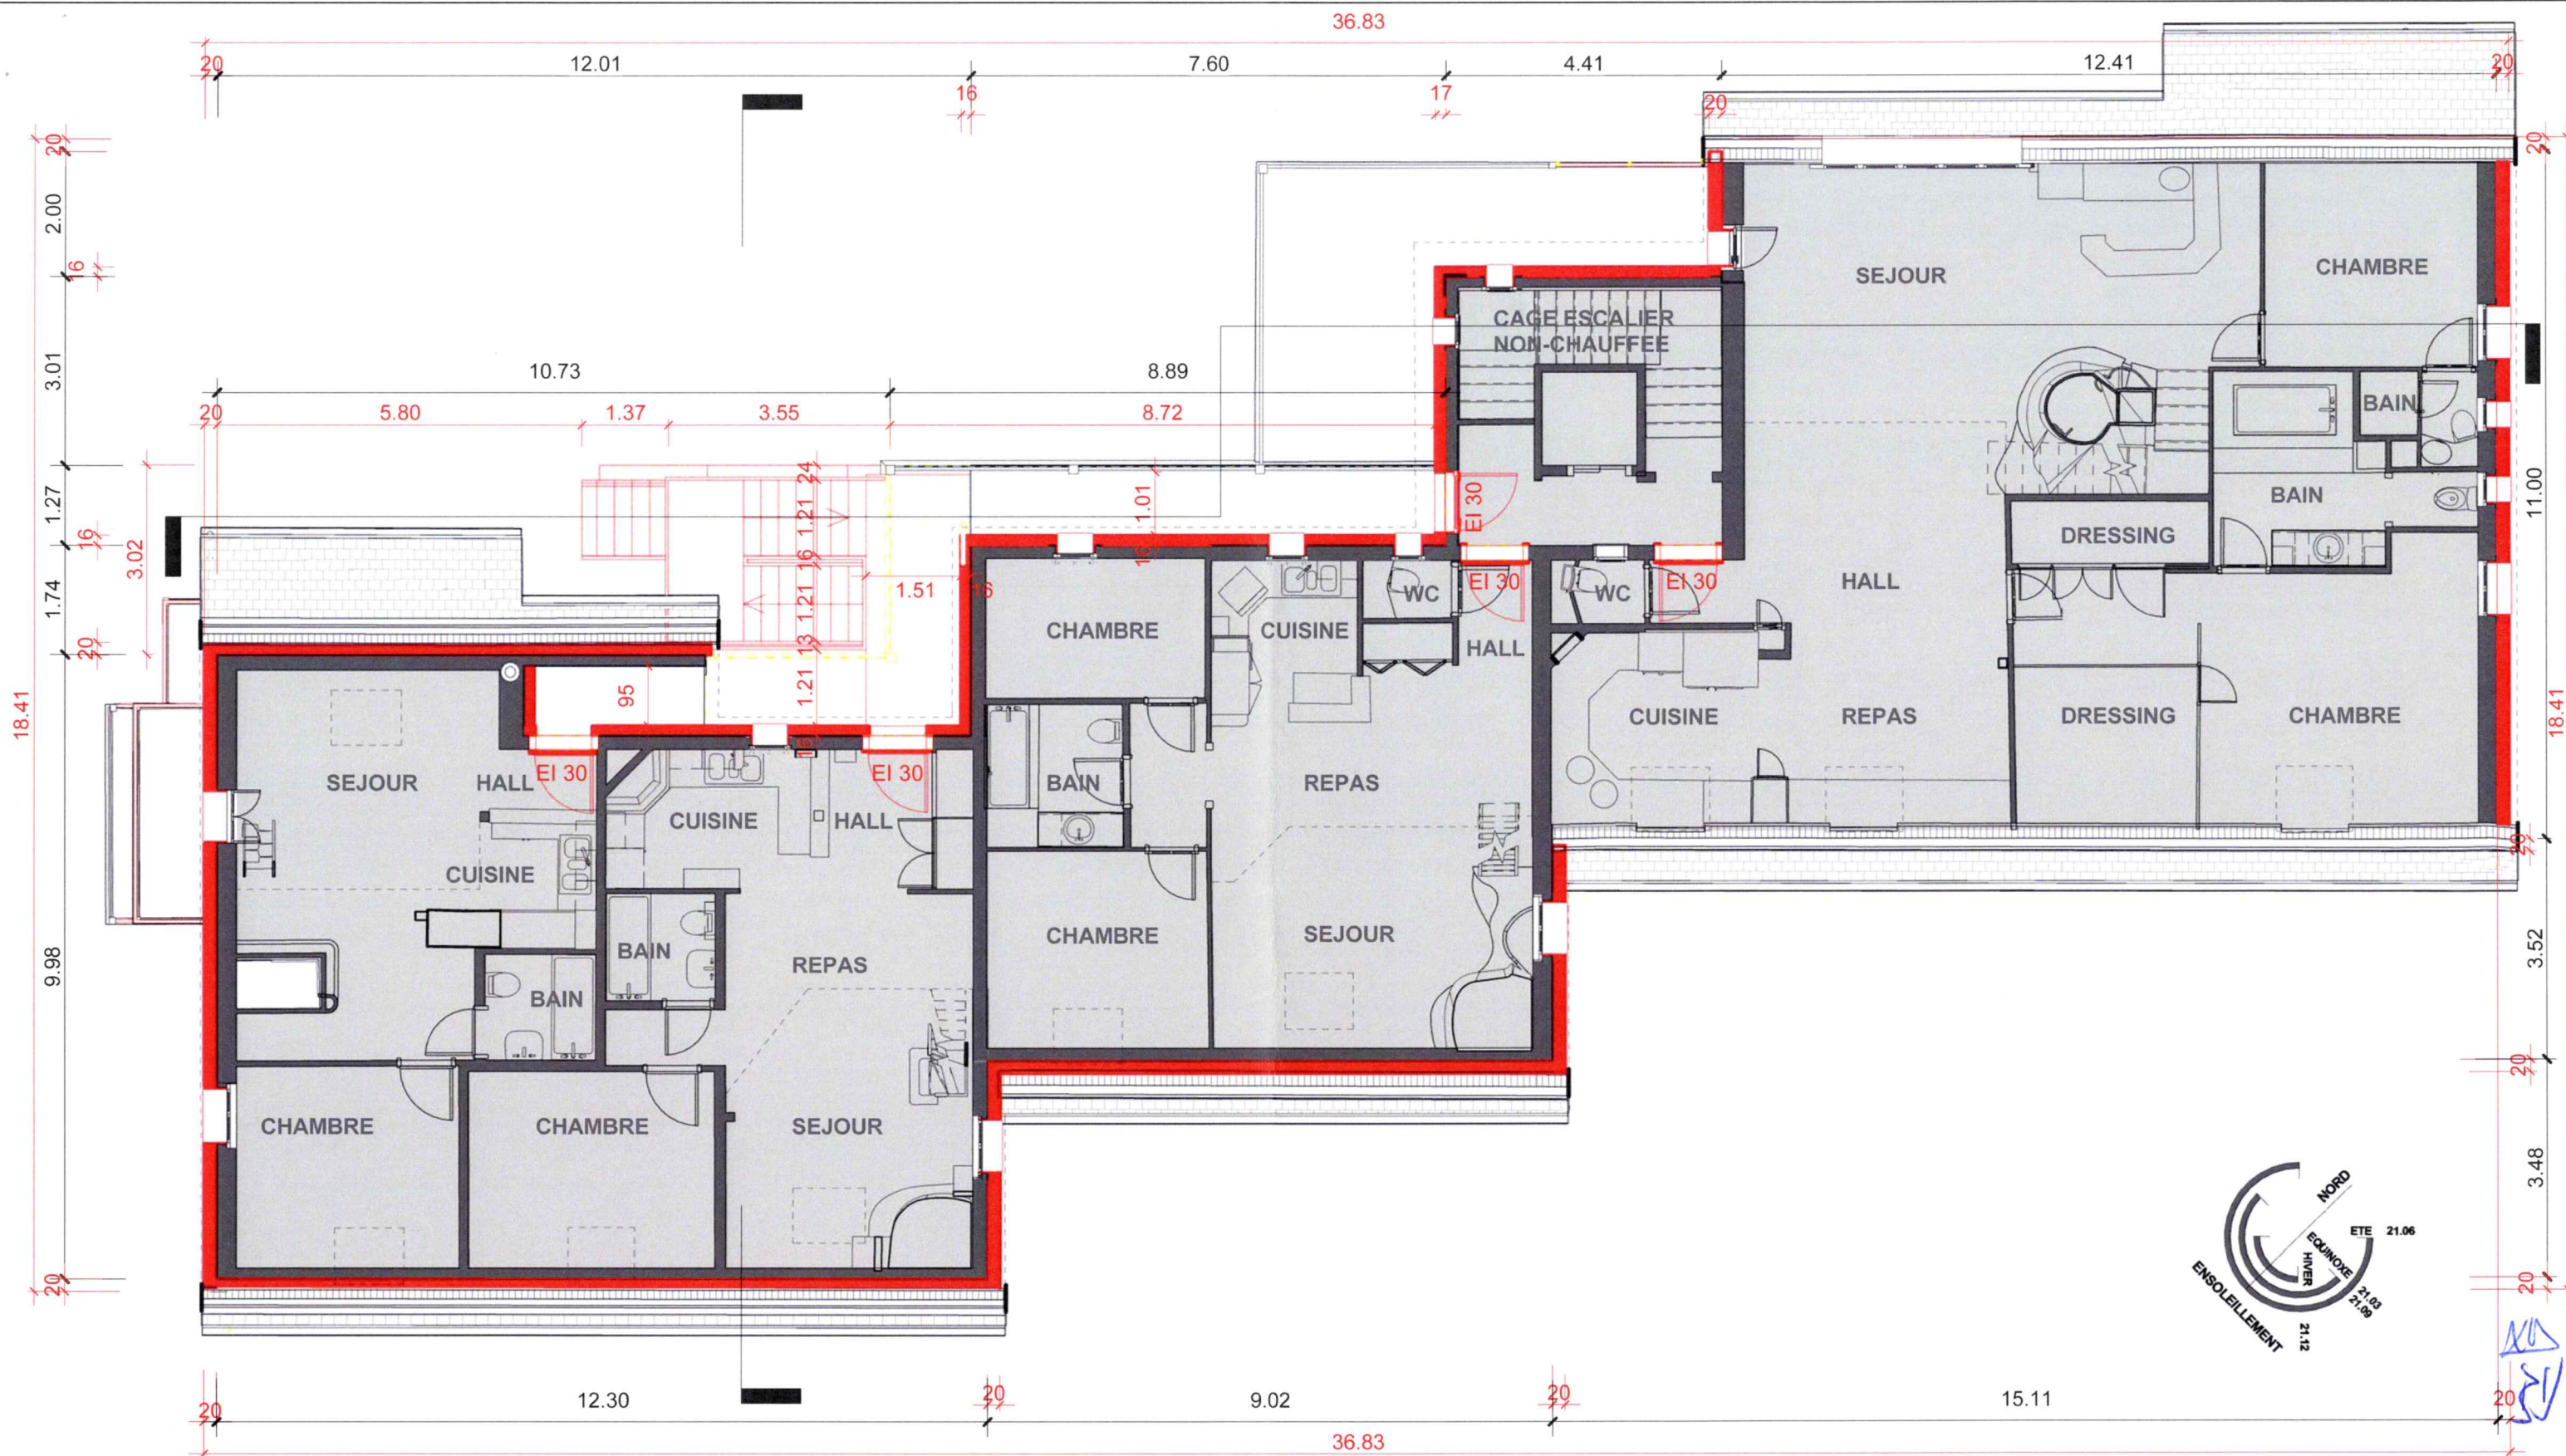

Archix Sàrl

Archix Sàrl, Xavier Depeursinge Architecte EPFL - SIA

Rue du Pressoir 8, 1356 La Russille



Pour Béatrice Depeursinge

Projet d'assainissement énergétique: Parcelle 381, Montilliez

C:\Users\xadep\SynologyDrive\Projets\2025\Poliez\Revit\Poliez_V3_XD_COMPIL_VAR ESCALIER.rvt

2ème ETAGE

Numéro de projet	POL_381	32_P_100_2_a
Date	21.07.25	
Dessiné par	XDE	
Révision		Echelle 1 : 100

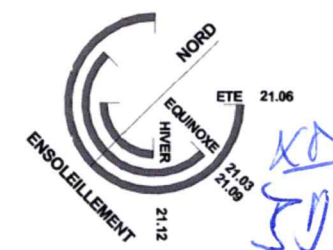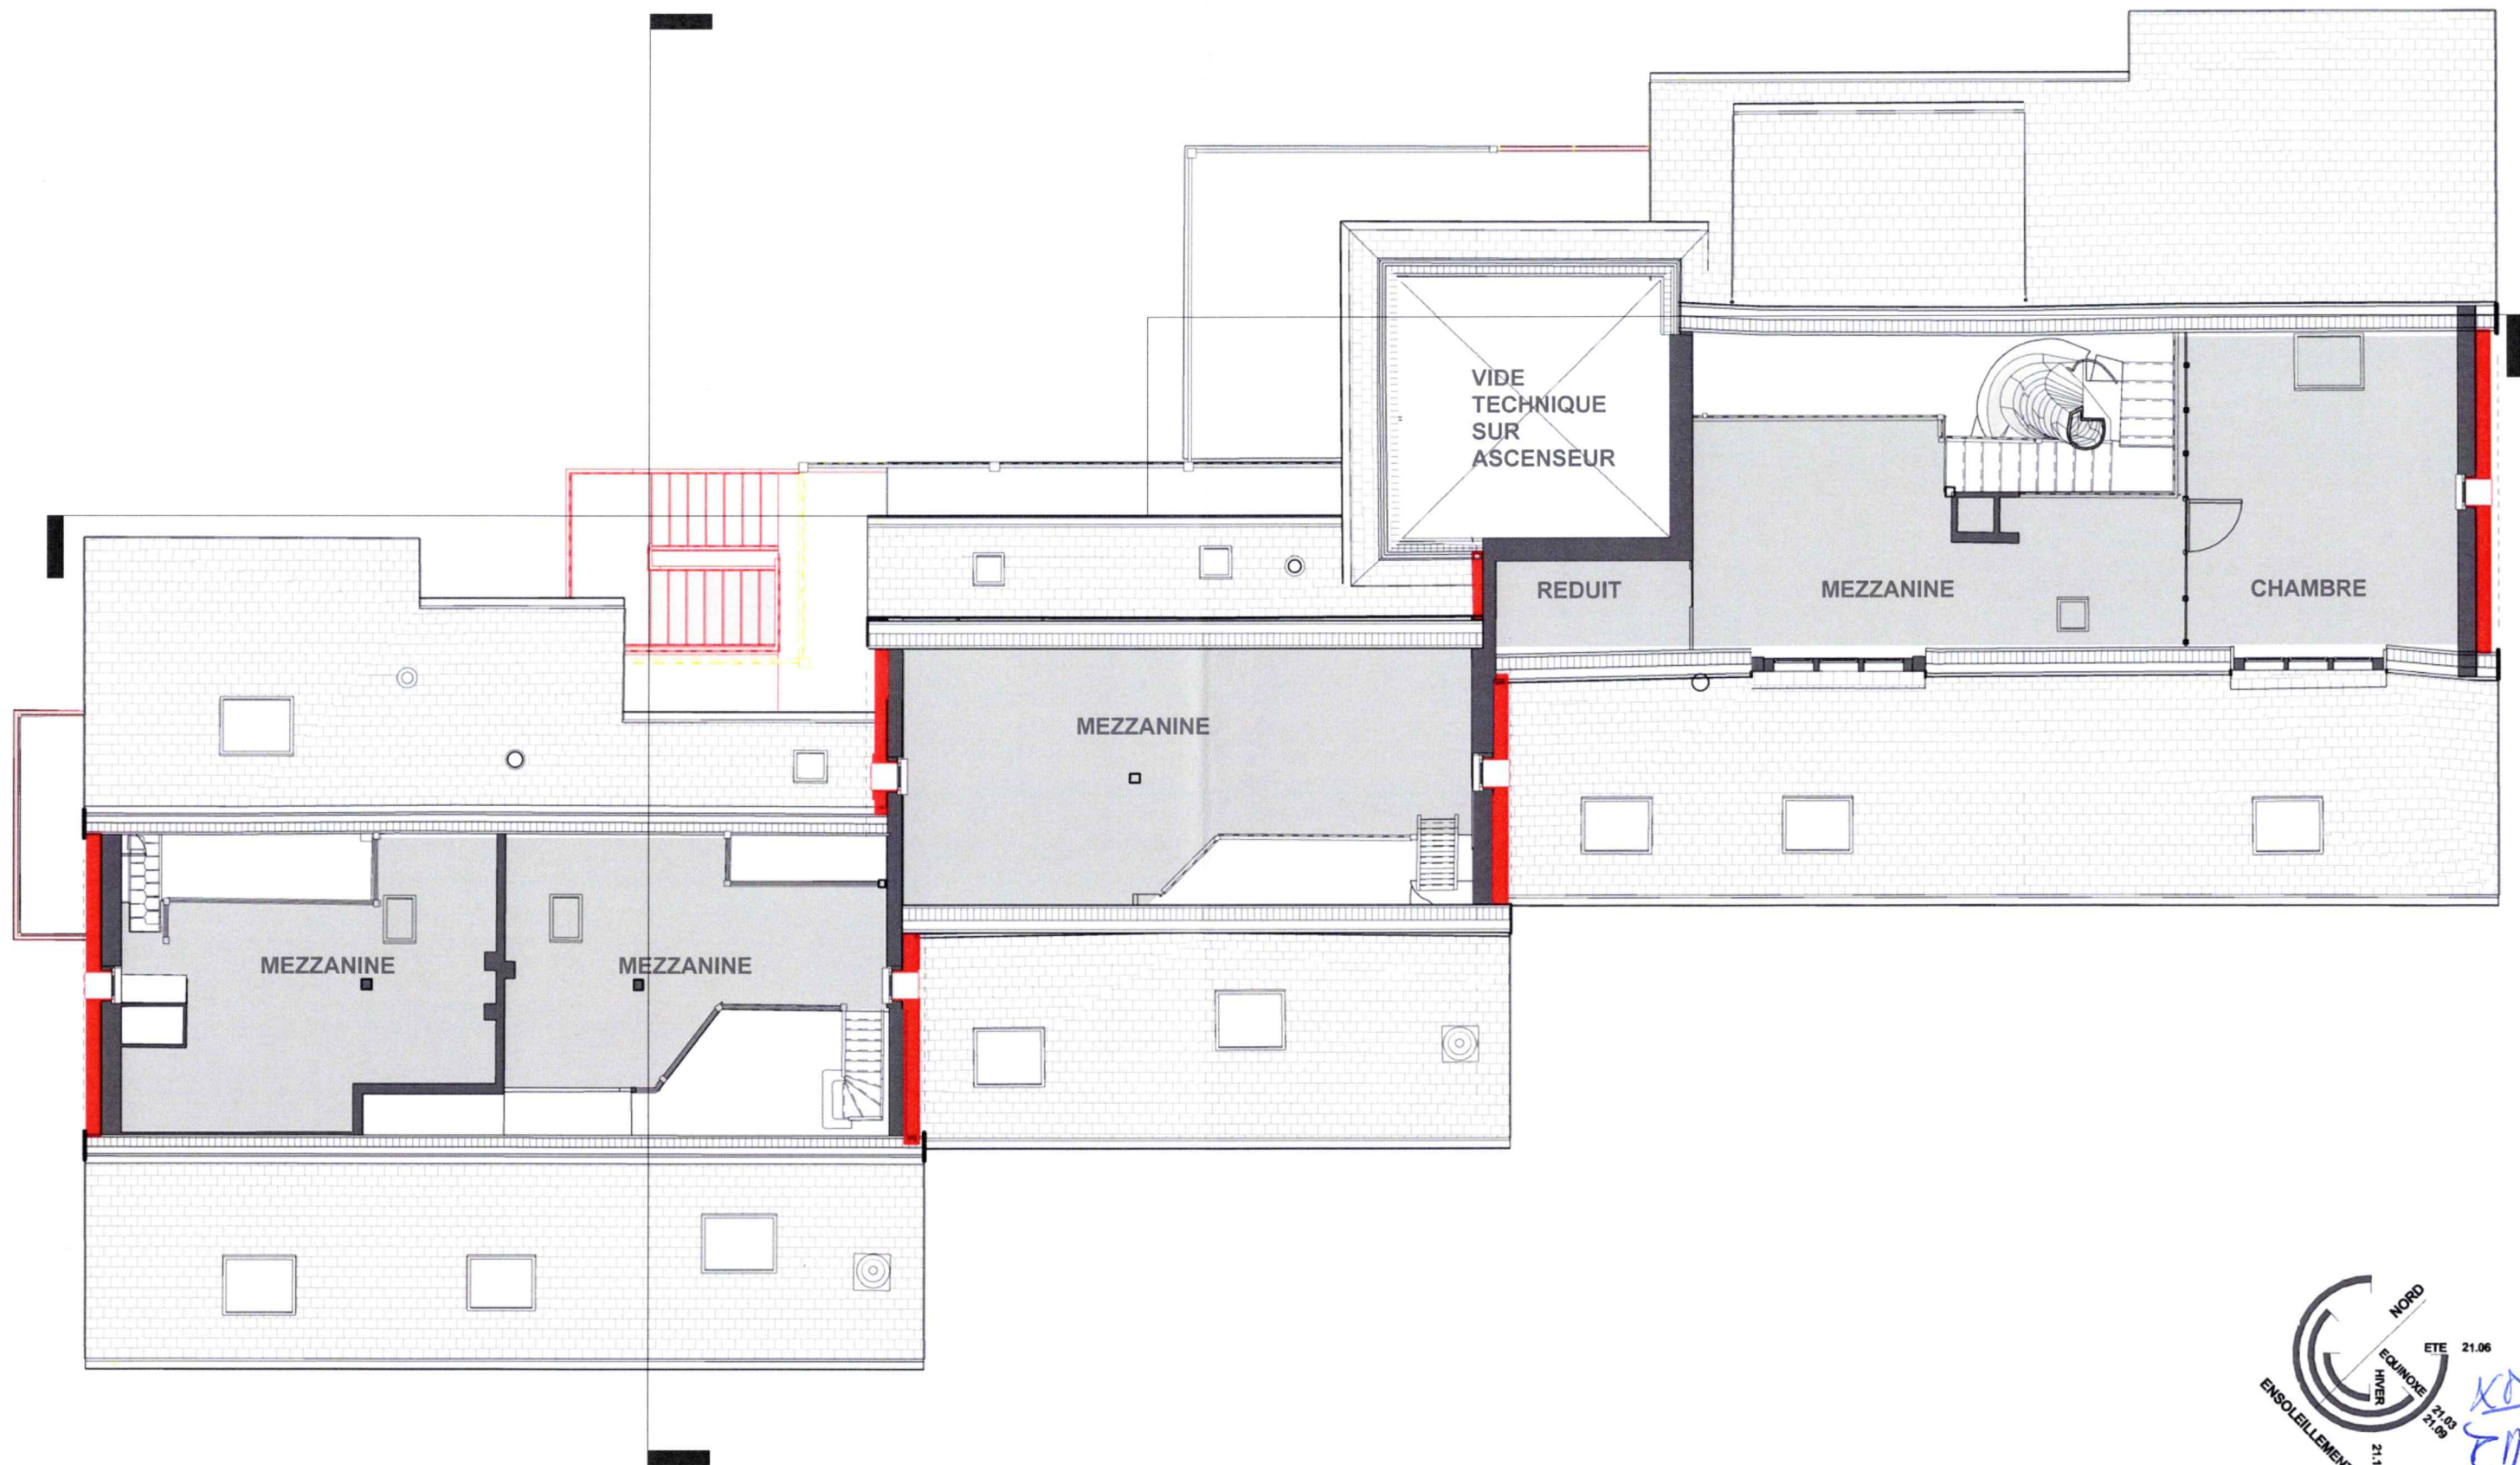

Archix Sàrl

Archix Sàrl, Xavier Depeursinge Architecte EPFL - SIA

Rue du Pressoir 8, 1356 La Russille

Pour Béatrice Depeursinge

Projet d'assainissement énergétique: Parcelle 381, Montilliez

C:\Users\xadep\SynologyDrive\Projets\2025\Poliez\Revit\Poliez_V3_XD_COMPIL_VAR ESCALIER.rvt

3ème ETAGE

Numéro de projet	POL_381	32_P_100_3_a
Date	21.07.25	
Dessiné par	XDE	
Révision		Echelle 1 : 100




Archix Sàrl

Archix Sàrl, Xavier Depeursinge Architecte EPFL - SIA
Rue du Pressoir 8, 1356 La Russille
Pour Béatrice Depeursinge
Projet d'assainissement énergétique: Parcelle 381, Montilliez
C:\Users\xadep\SynologyDrive\Projets\2025\Poliez\Revit\Poliez_V3_XD_COMPIL_VAR ESCALIER.rvt

TOITURE

Numéro de projet	POL_381	32_P_100_4_a
Date	21.07.25	
Dessiné par	XDE	
Révision		Echelle 1 : 100

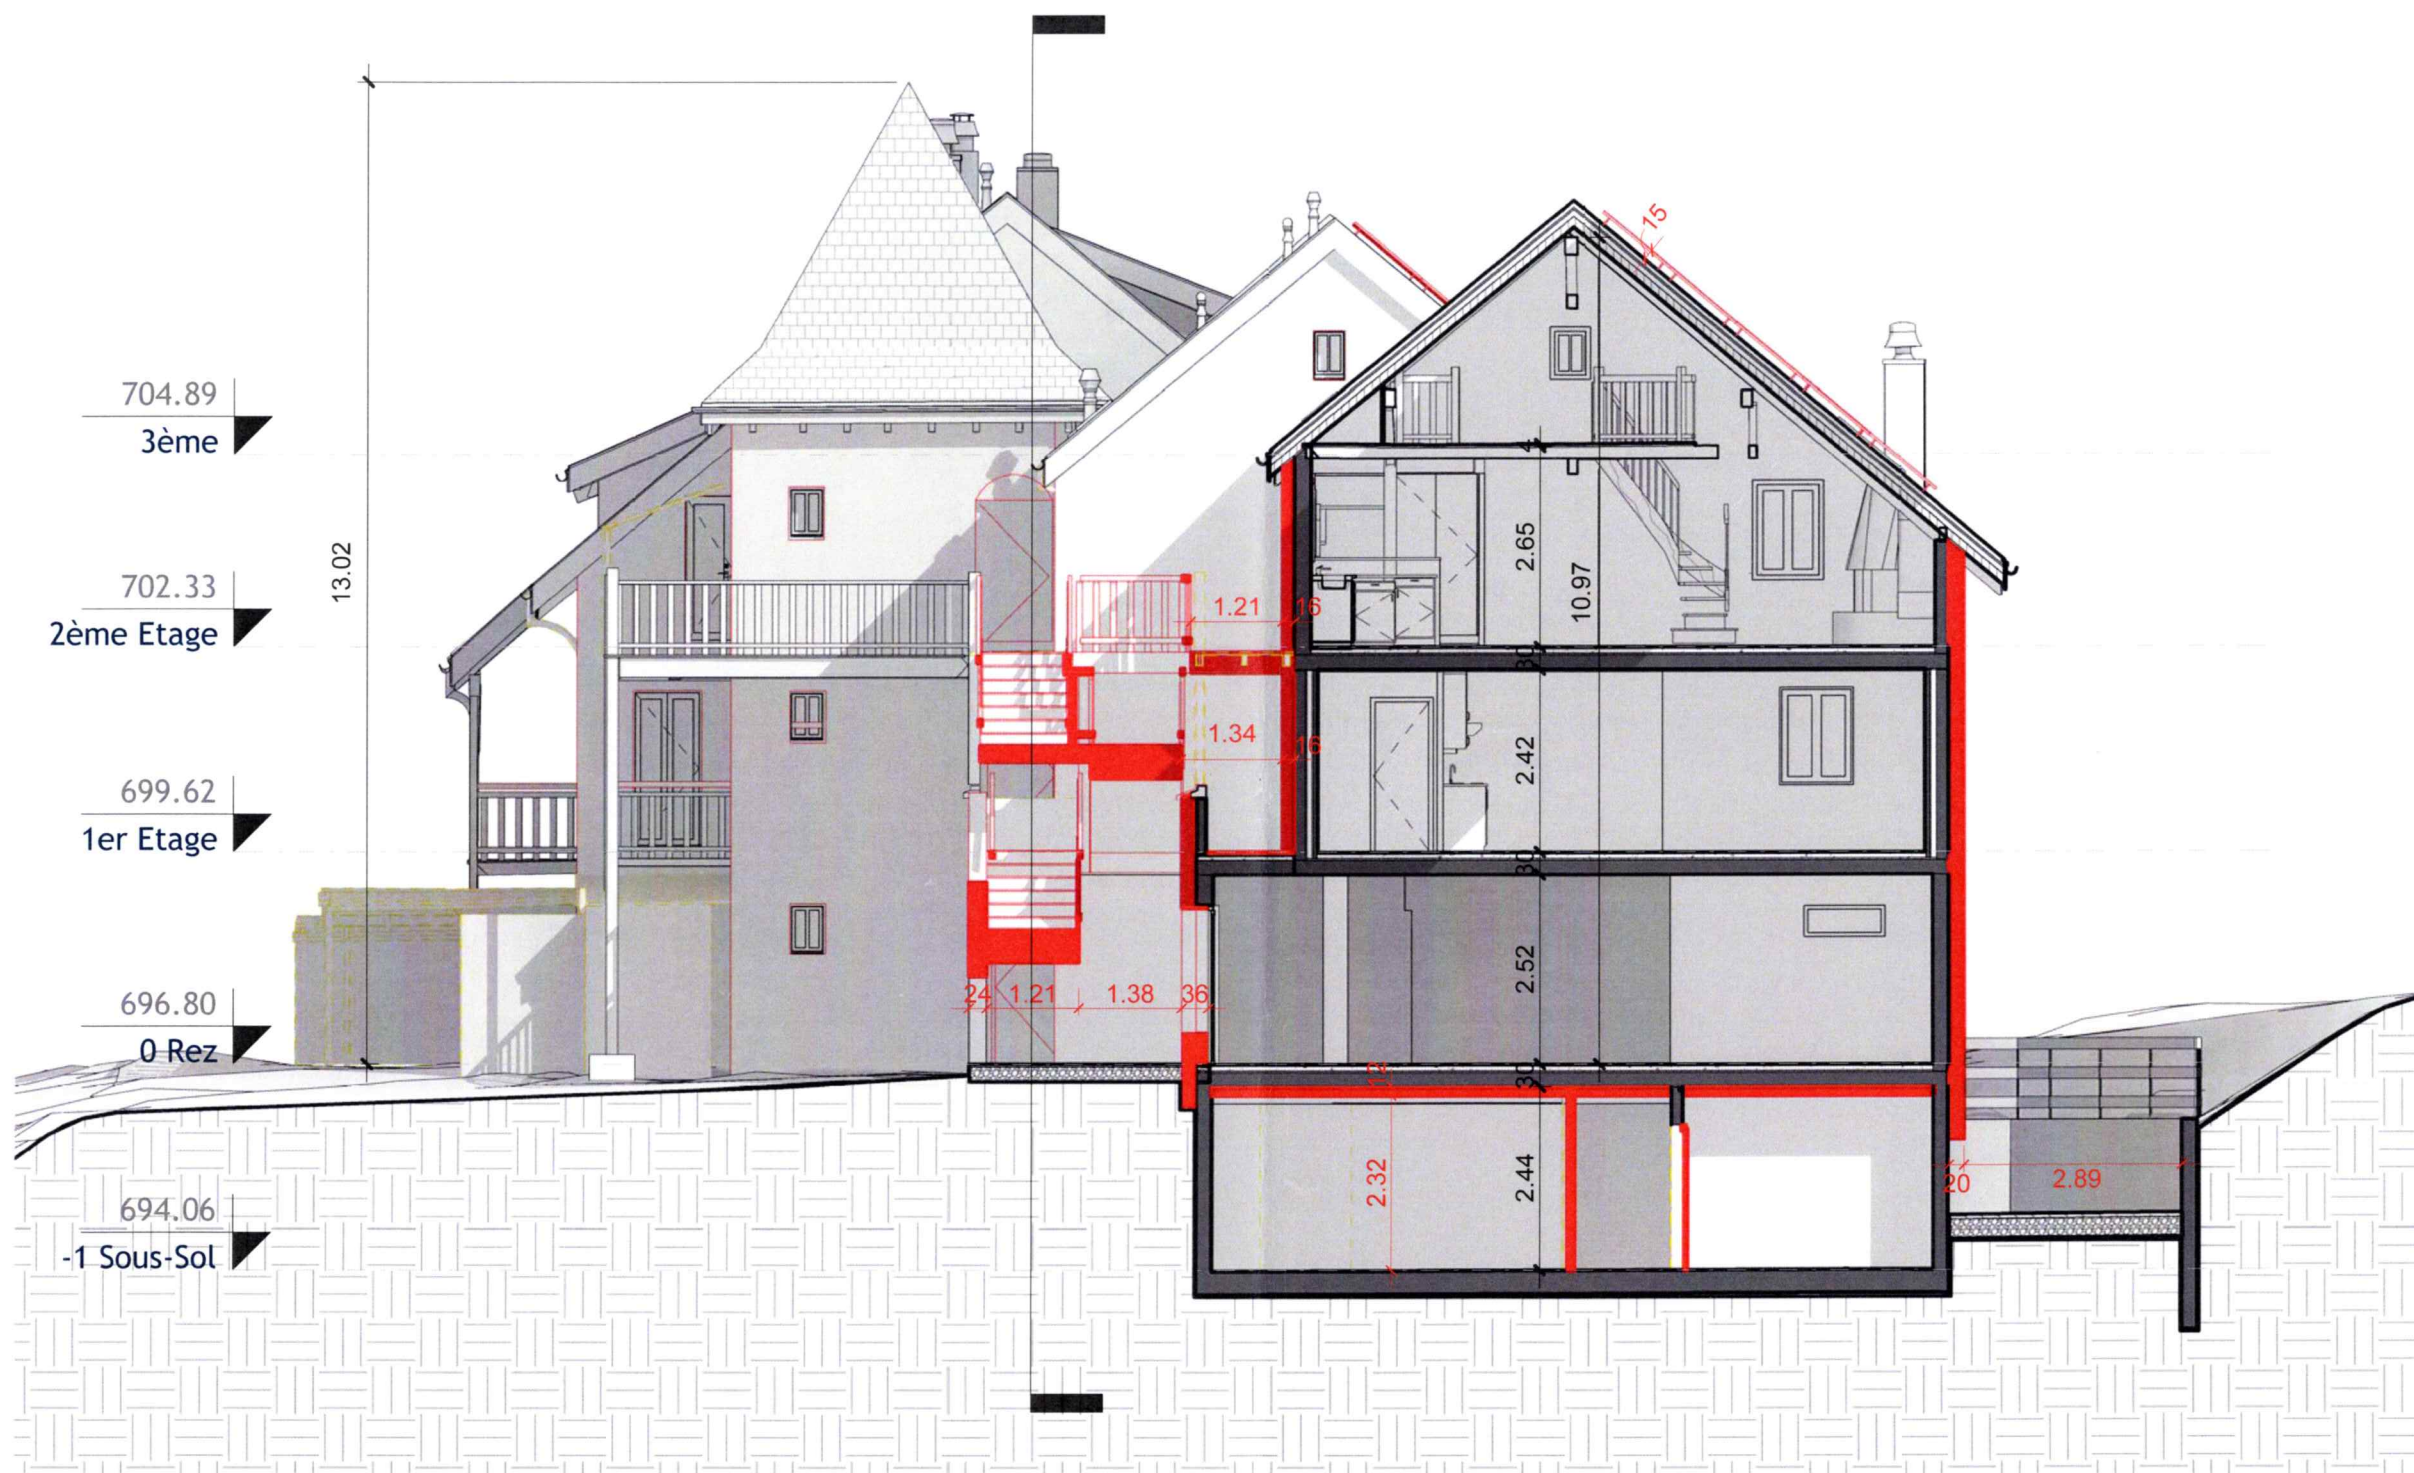

Archix Sàrl

Archix Sàrl, Xavier Depeursinge Architecte EPFL - SIA

Rue du Pressoir 8, 1356 La Russille


Pour Béatrice Depeursinge

Projet d'assainissement énergétique: Parcelle 381, Montilliez

C:\Users\xadep\SynologyDrive\Projets\2025\Poliez\Revit\Poliez_V3_XD_COMPIL_VAR ESCALIER.rvt

COUPE AA

Numéro de projet	POL_381	32_C_100_AA_a
Date	21.07.25	
Dessiné par	XDE	
Révision		Echelle 1 : 100

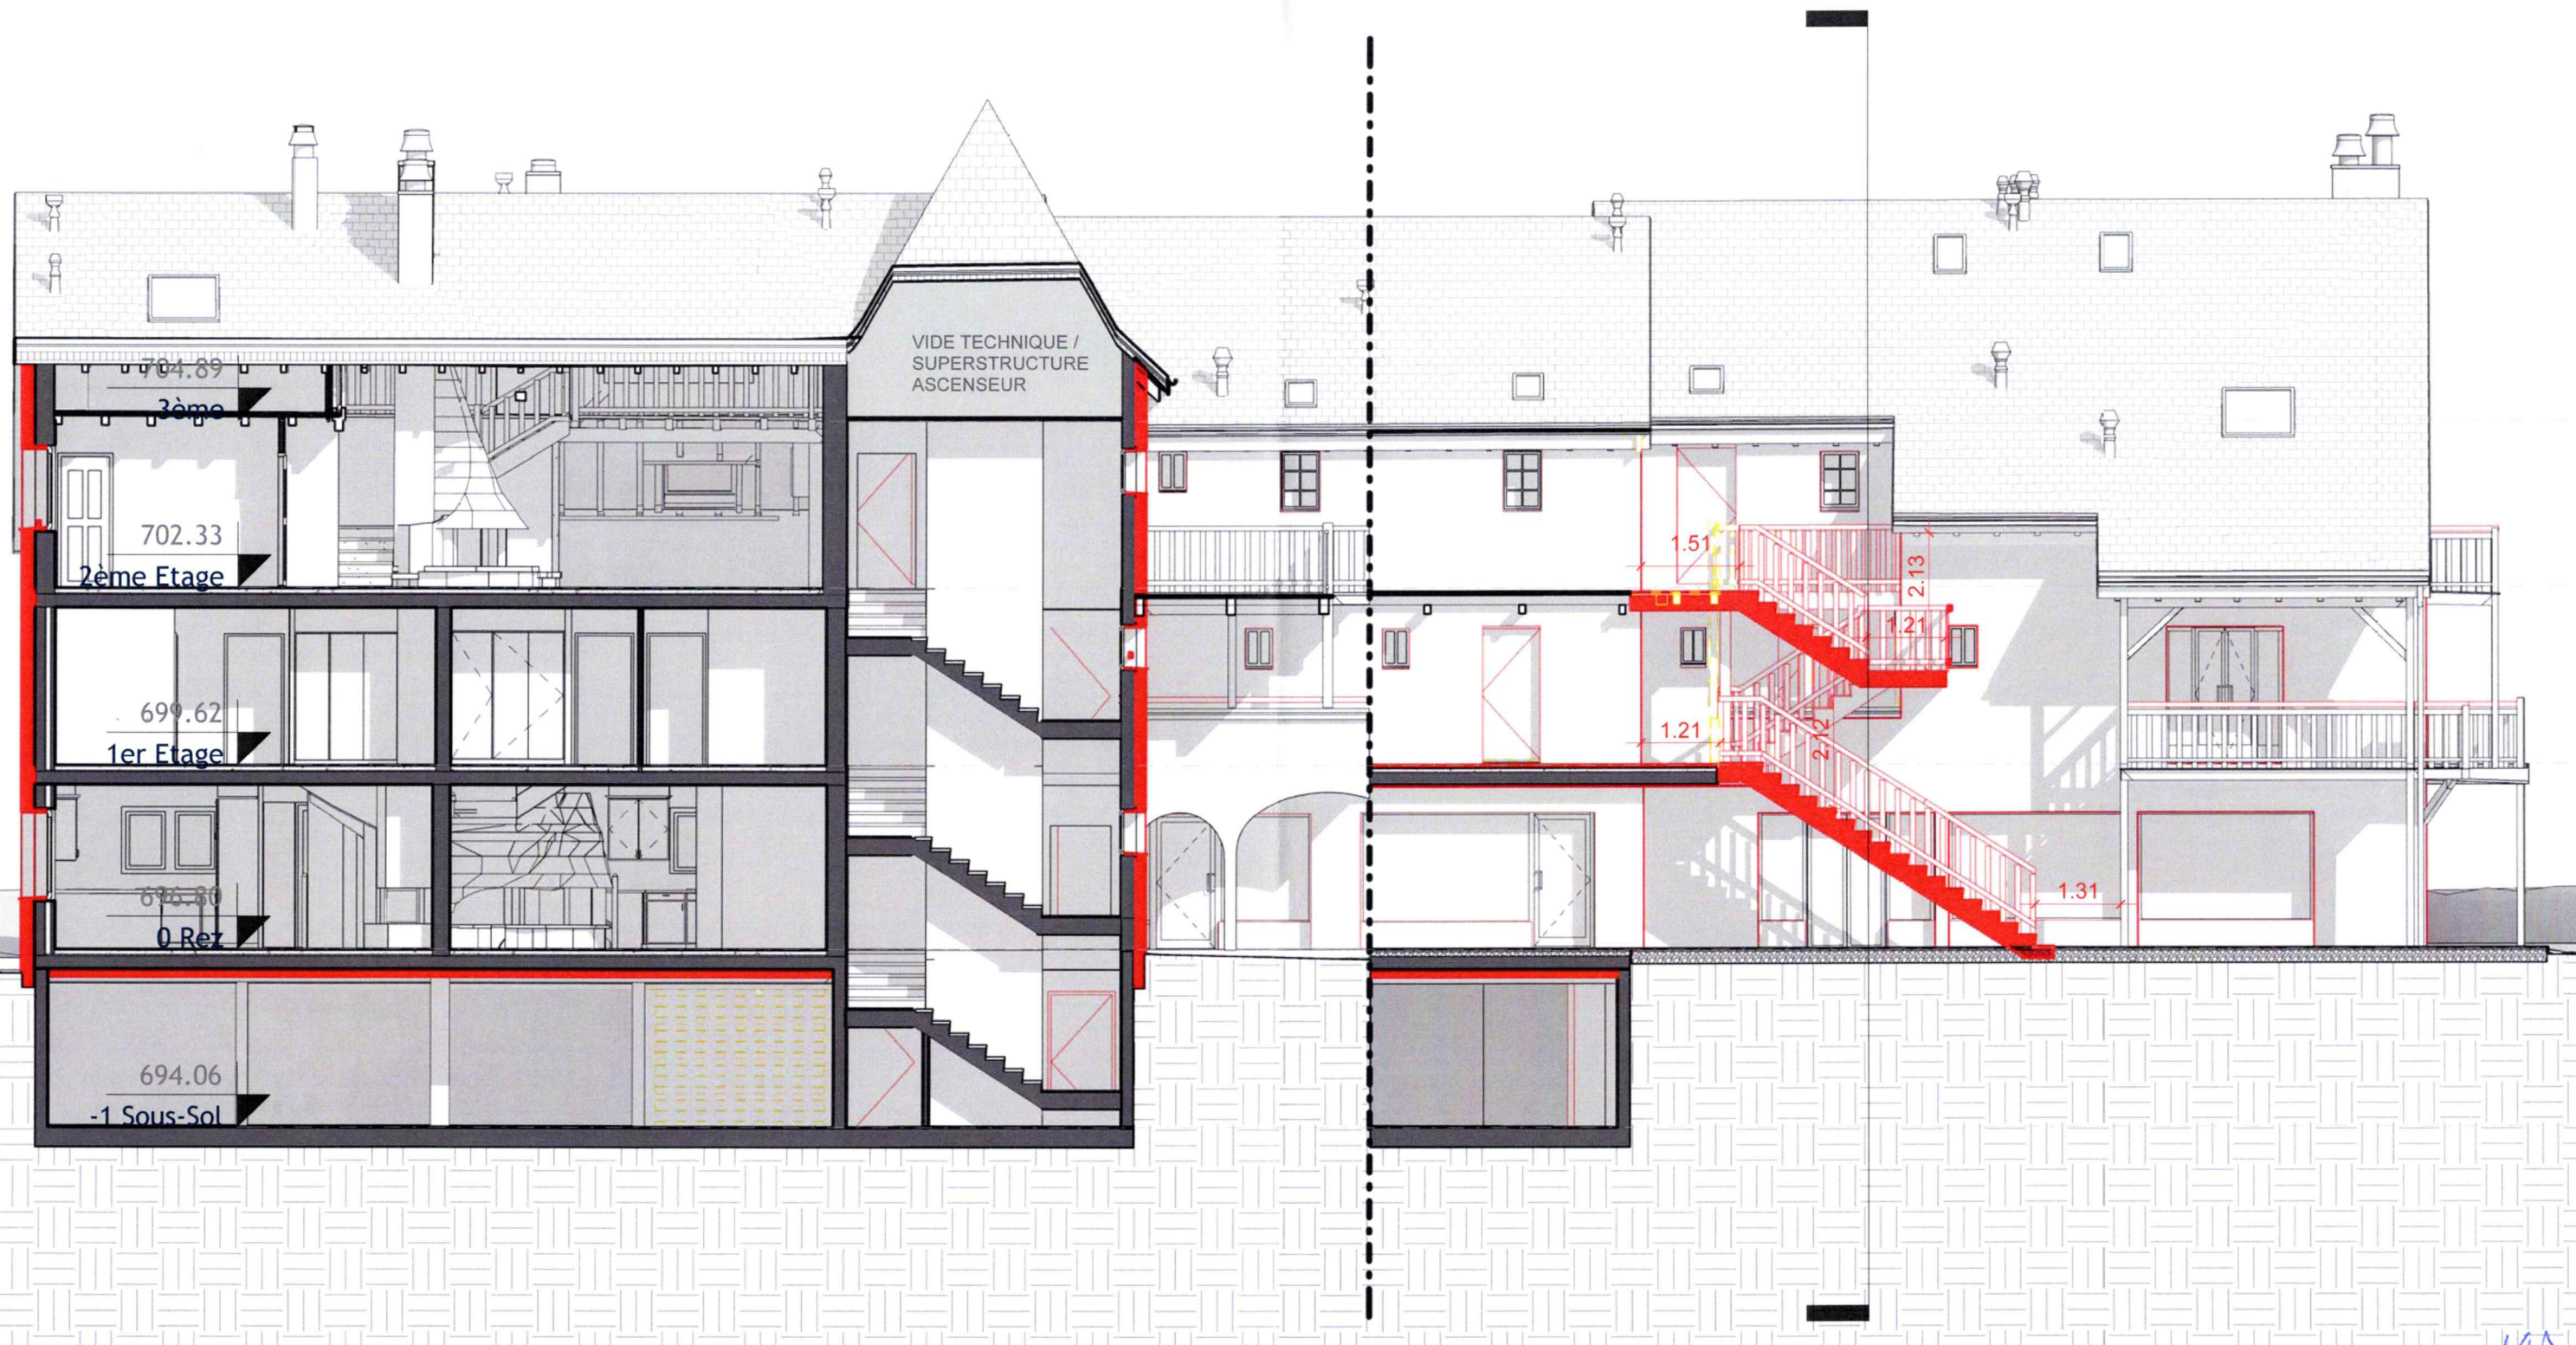

Archix Sàrl

Archix Sàrl, Xavier Depeursinge Architecte EPFL - SIA

Rue du Pressoir 8, 1356 La Russille

Pour Béatrice Depeursinge

Projet d'assainissement énergétique: Parcelle 381, Montilliez

C:\Users\xadep\SynologyDrive\Projets\2025\Poliez\Revit\Poliez_V3_XD_COMPIL_VAR ESCALIER.rvt

COUPE BB

Numéro de projet	POL_381	32_C_100_BB_a
Date	21.07.25	
Dessiné par	XDE	
Révision		Echelle 1 : 100



Archix Sàrl

Archix Sàrl, Xavier Depeursinge Architecte EPFL - SIA

Rue du Pressoir 8, 1356 La Russille

Pour Béatrice Depeursinge

Projet d'assainissement énergétique: Parcelle 381, Montilliez

C:\Users\xadep\SynologyDrive\Projets\2025\Poliez\Revit\Poliez_V3_XD_COMPIL_VAR ESCALIER.rvt

ELEVATION SUD

Numéro de projet	POL_381	32_E_100_SUD_a
Date	21.07.25	
Dessiné par	XDE	
Révision		Echelle 1 : 100



Archix Sàrl

Archix Sàrl, Xavier Depeursinge Architecte EPFL - SIA

Rue du Pressoir 8, 1356 La Russille

Pour Béatrice Depeursinge

Projet d'assainissement énergétique: Parcelle 381, Montilliez

C:\Users\xadep\SynologyDrive\Projets\2025\Poliez\Revit\Poliez_V3_XD_COMPIL_VAR ESCALIER.rvt

ELEVATION OUEST

Numéro de projet	POL_381	32_E_100_OUEST_a
Date	21.07.25	
Dessiné par	XDE	
Révision		Echelle 1 : 100



Archix Sàrl

Archix Sàrl, Xavier Depeursinge Architecte EPFL - SIA

Rue du Pressoir 8, 1356 La Russille


Pour Béatrice Depeursinge

Projet d'assainissement énergétique: Parcelle 381, Montilliez

C:\Users\xadep\SynologyDrive\Projets\2025\Poliez\Revit\Poliez_V3_XD_COMPIL_VAR ESCALIER.rvt

ELEVATION NORD

Numéro de projet	POL_381	32_E_100_NORD_a
Date	21.07.25	
Dessiné par	XDE	
Révision		Echelle 1 : 100

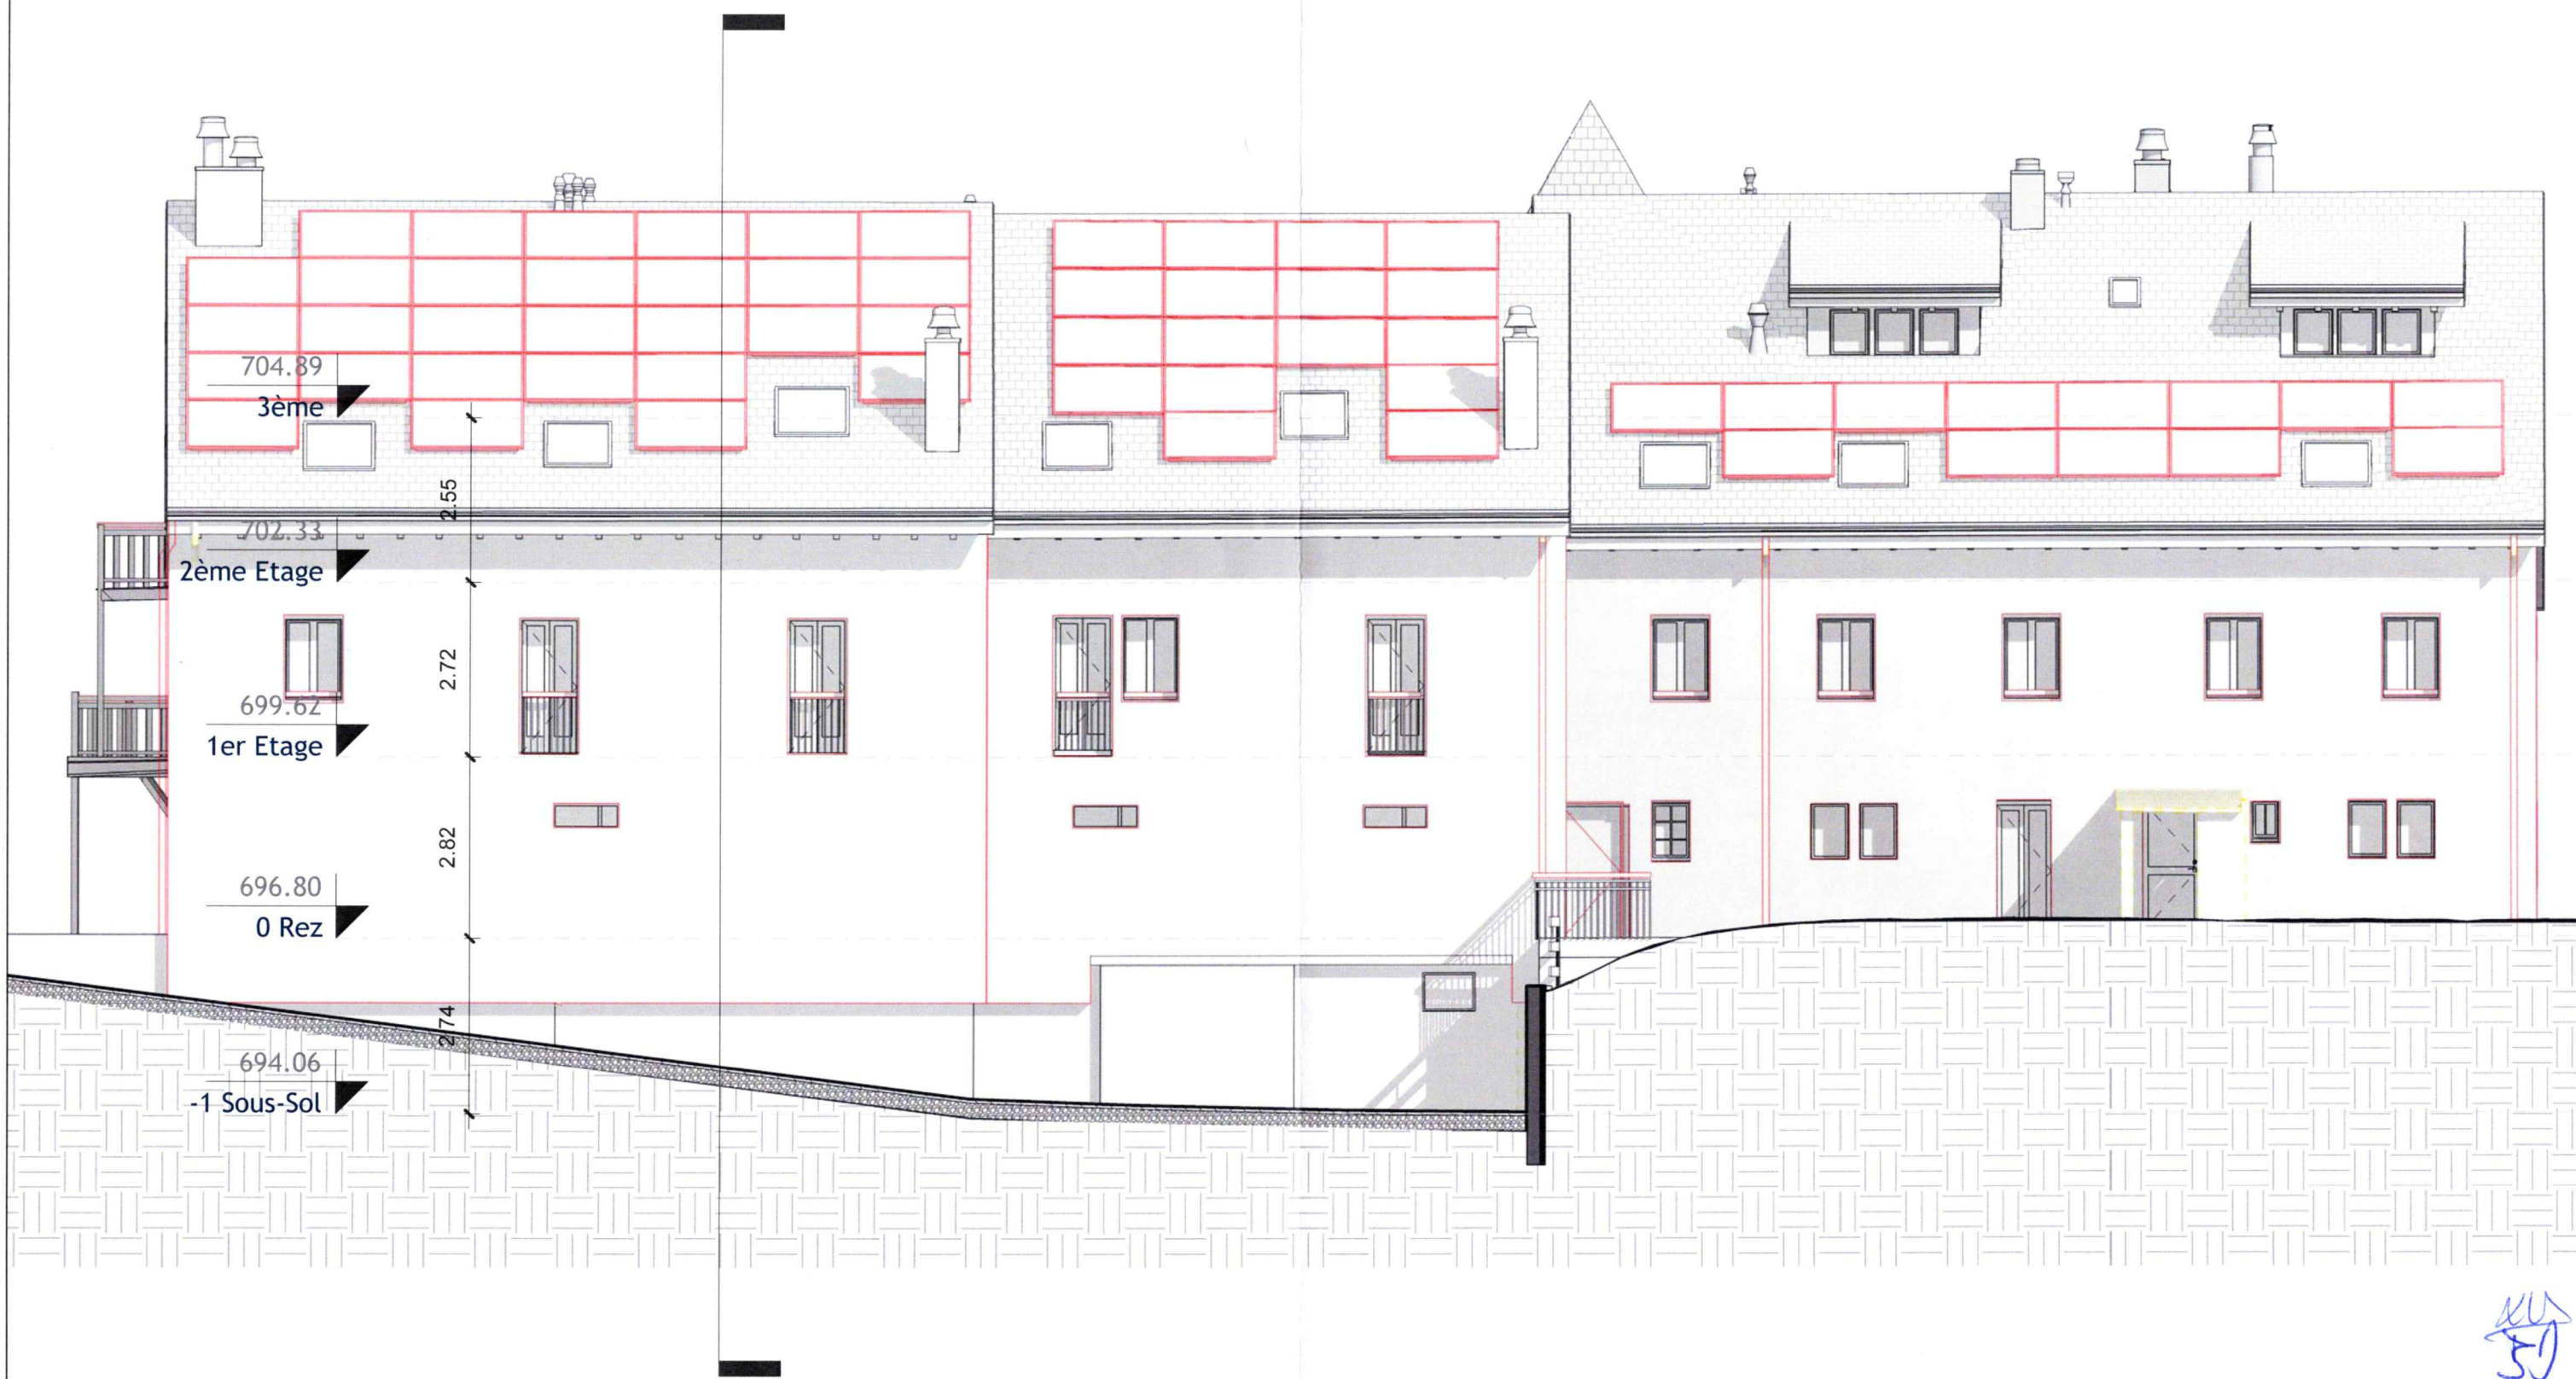

KU
50

Archix Sàrl

Archix Sàrl, Xavier Depeursinge Architecte EPFL - SIA
Rue du Pressoir 8, 1356 La Russille
Pour Béatrice Depeursinge
Projet d'assainissement énergétique: Parcelle 381, Montilliez
C:\Users\xadep\SynologyDrive\Projets\2025\Poliez\Revit\Poliez_V3_XD_COMPIL_VAR ESCALIER.rvt

ELEVATION EST			
Numéro de projet	POL_381	32_E_100_EST_a	
Date	21.07.25		
Dessiné par	XDE	Echelle 1 : 100	
Révision			