




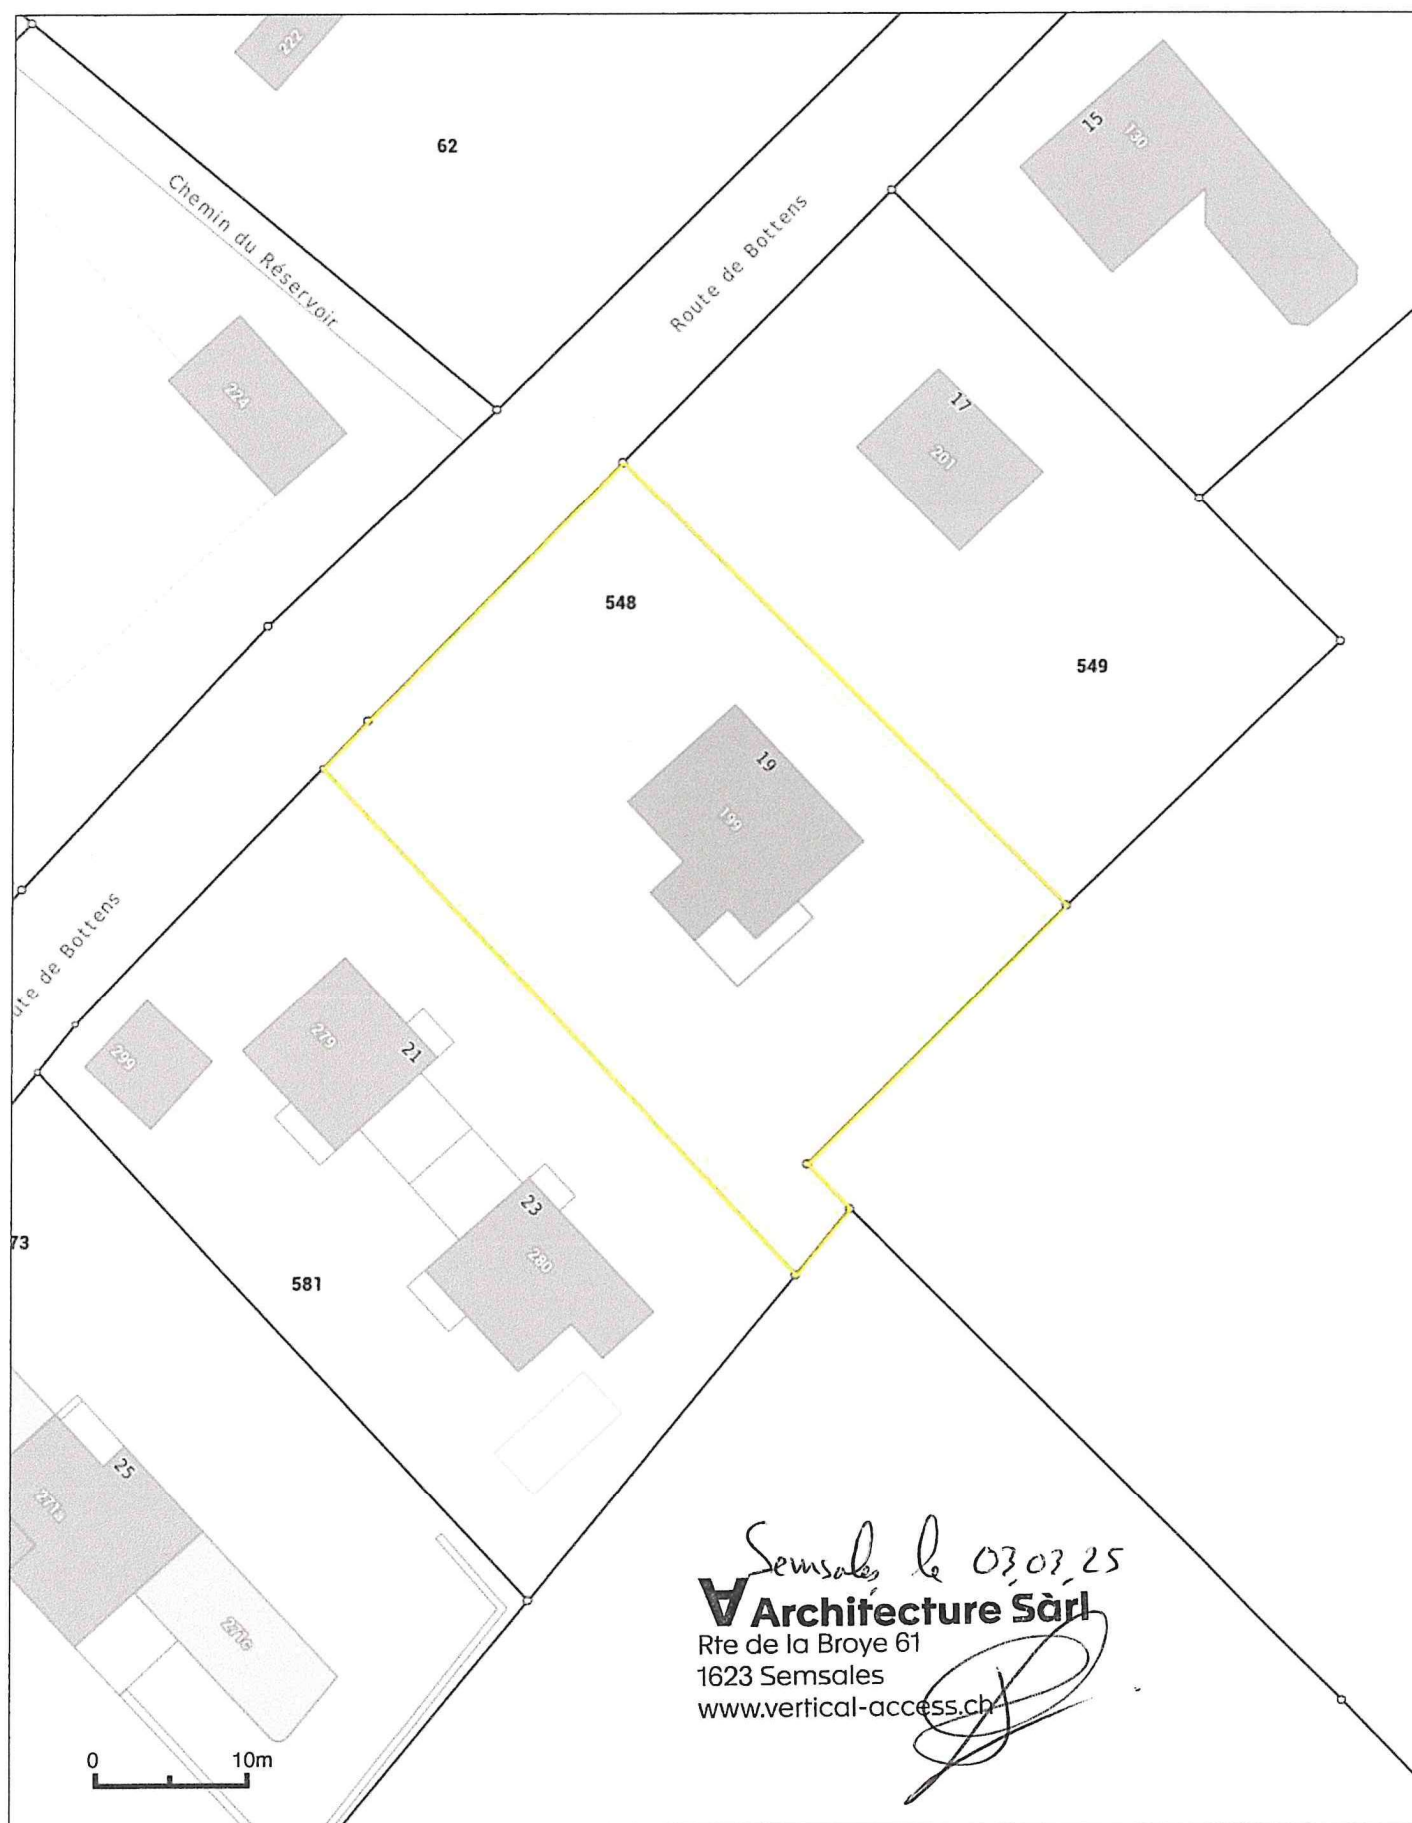

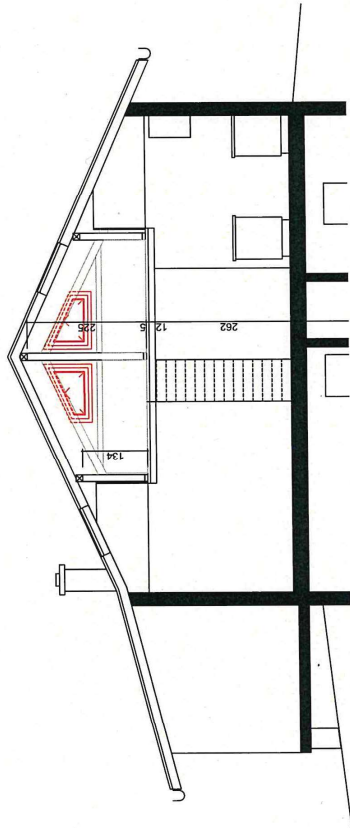

Coupe A - A

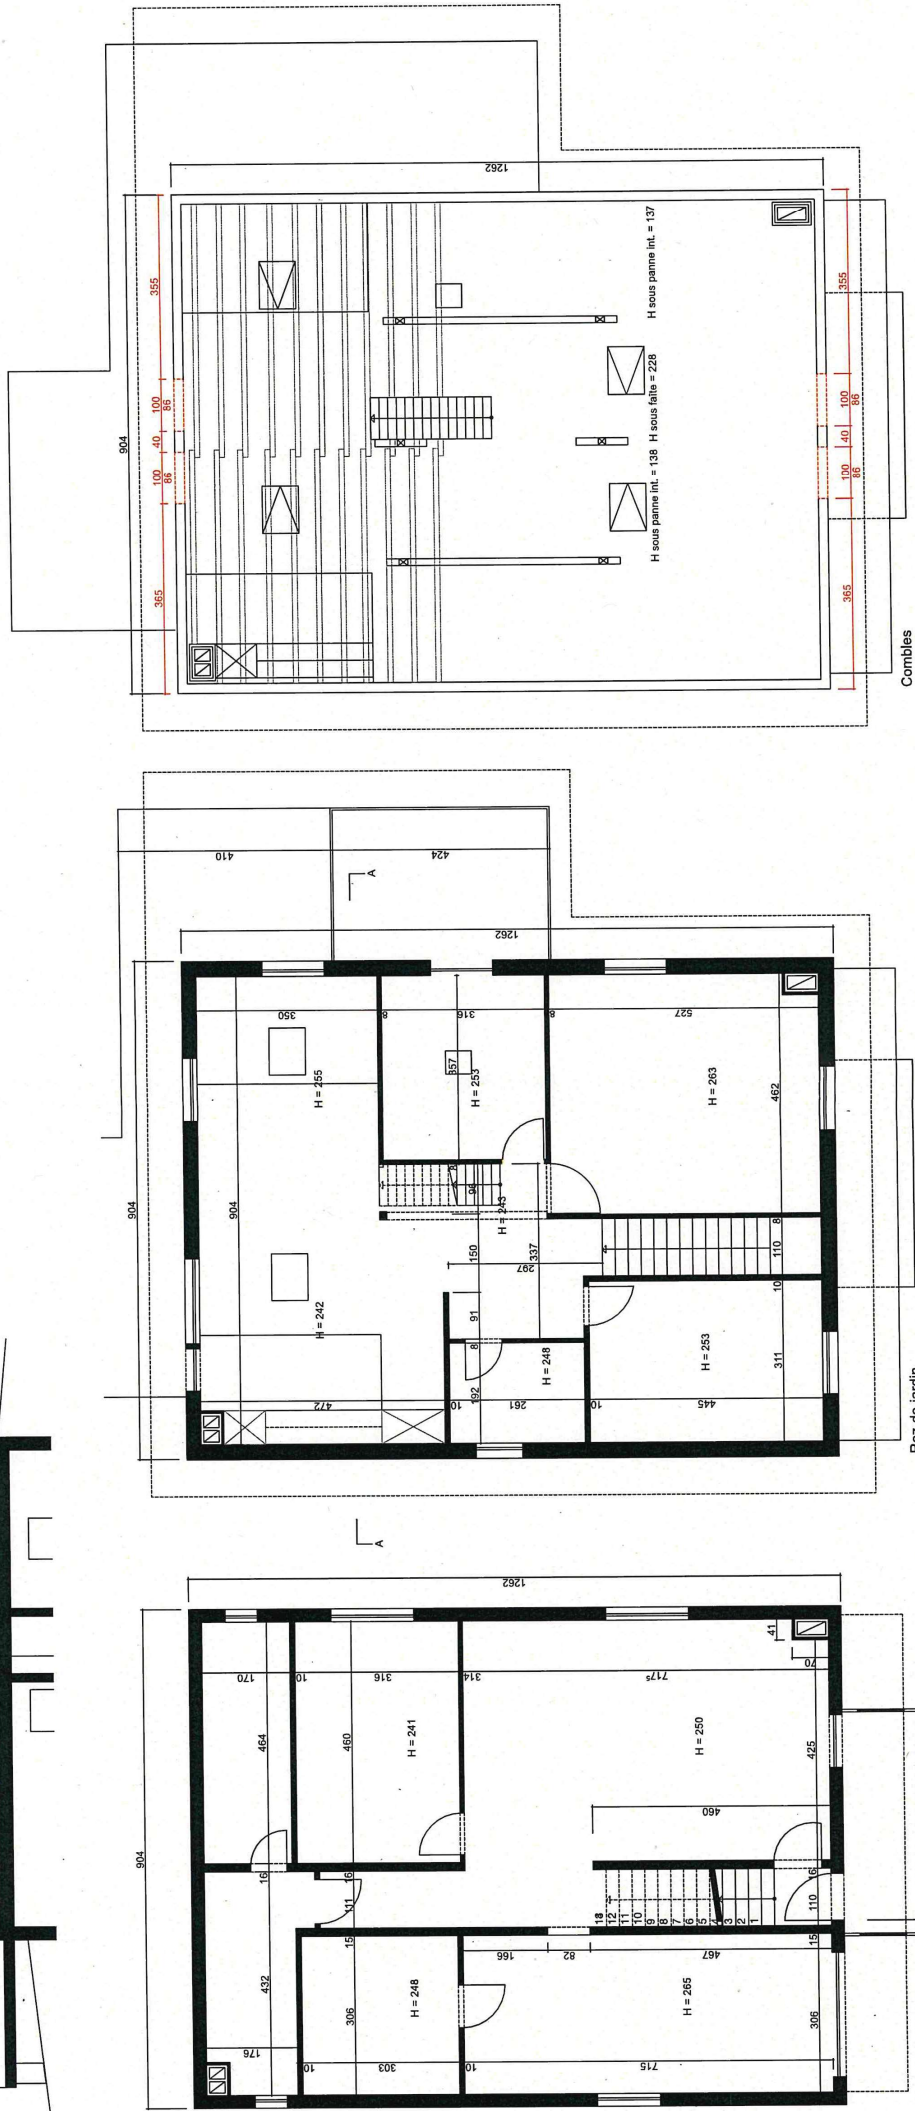

Plan :
Plans et coupe

Auteur :
CEG
Echelle :
1/100
Date :
28.11.2024

Phase :
Mise à l'enquête

Objet :
Création de 4 fenêtres
Parcelle n° 548

Maître d'ouvrage :
Mme. Laporte et M. Laporte
Route de Bottens 19
1041 Poliez-le-Grand


Architecte :
VA Architecture Sàrl
Dominique Chapillioz
Route de la Broye 61
1623 Semisales
T: +41 79 508 76 25
archi@vertical-access.ch

+ 8.15

+ 5.47

+ 2.68

- 0.19

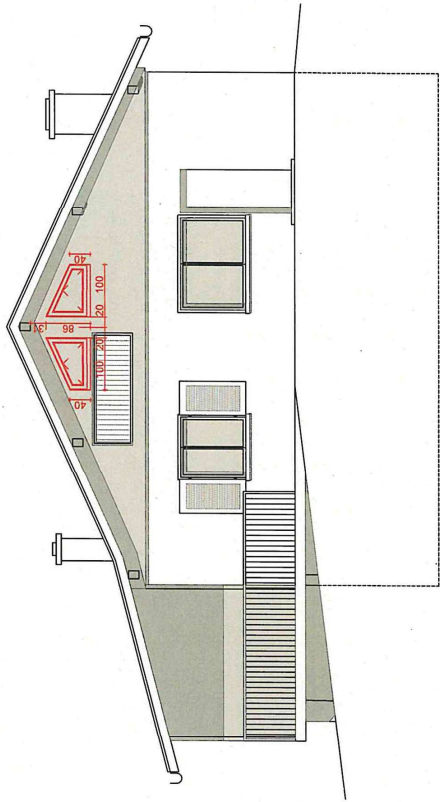


Façade Sud - Est

+ 8.15

+ 5.47

+ 2.68

- 0.19

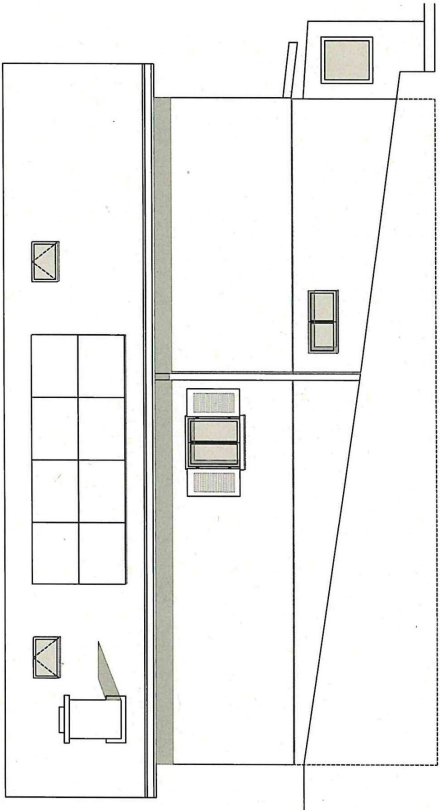


Façade Nord - Est

+ 8.15

+ 5.47

+ 2.68

- 0.19

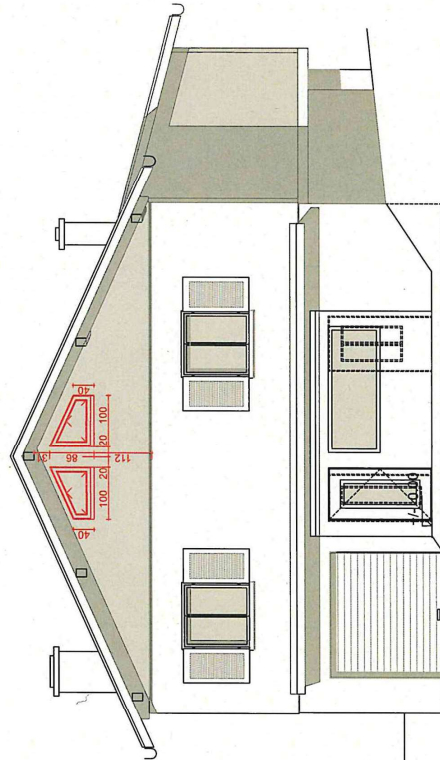


Façade Nord - Ouest

+ 8.15

+ 5.47

+ 2.68

- 0.19

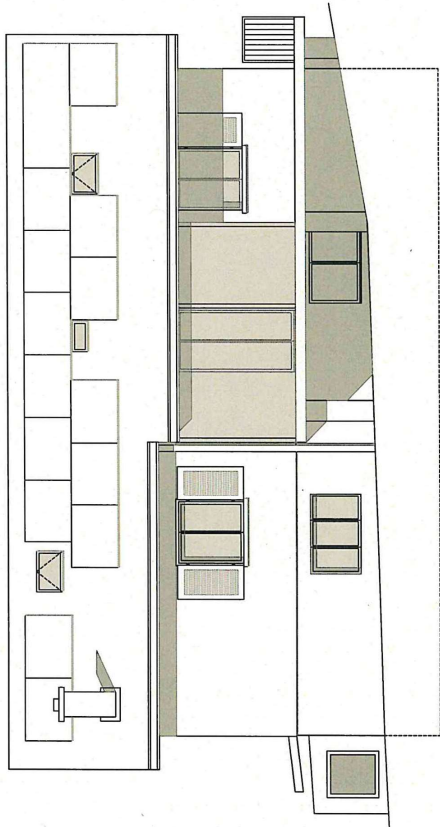

Façade Sud - Ouest

Architecte :

VA Architecture Sàrl
Dominique Charpillaz

Route de la Broye 61
1623 Semsales

T: +41 79 508 76 25
archi@vertical-access.ch

Maitre d'ouvrage :

Mme. Laporte et M. Laporte

Route de Bottens 19
1041 Poliez-le-Grand

Objet :

Création de 4 fenêtres
Parcelle n° 548

Phase :

Mise à l'enquête

Plan :

Façades

Auteur :

Echelle :

Date :

CEG

1/100

28.11.2024