MONTILLIEZ

Avis d'enquête n° 5540-2025-8

du 17.05.2025 au 15.06.2025

Camac n° 240917

En application de la loi sur l'aménagement du territoire et les constructions du 4 décembre 1985, la Municipalité soumet à l'enquête publique le projet suivant:

Commune :	**Montilliez**
Localité / Lieu dit :	Poliez-le-Grand / A la Combaz
Rue :	Chemin de la Combaz
Propriétaire(s) :	**Piguet Jacques Charles; Piguet Marie-Claude**
Coordonnées :	2541045 / 1165525
Parcelle(s) :	271
Auteur des plans :	ALPHA-GEO ing. et géomètres SA, Praz-Palud 7 - CP 191, 1040 ECHALLENS
Description de l'ouvrage :	Construction d'un garage.
Dérogation(s) :	aucune.
Zone :	PPA « Village »
DS bruit :	III

Le dossier peut être consulté au **greffe municipal** durant un délai de 30 jours dès l'avis d'insertion dans la Feuille des Avis Officiels du 16.05.2025. Les oppositions ou observations éventuelles sont à adresser, par écrit, à la Municipalité ou peuvent être inscrites sur la feuille d'enquête jusqu'au 15.06.2025 dernier délai.

Service Technique Intercommunal
du Gros-de-Vaud

DISTRICT DU GROS-DE-VAUD

5540-170 / NP

COMMUNE DE MONTILLIEZ

Localité de Poliez-le-Grand

PLAN 2024

Coordonnées moyennes: 2'541'045 / 1'165'525

Propriétaires: Jacques Charles et Marie-Claude PIGUET

DESIGNATION CADASTRALE

Parcelle n° 271 - *"A la Combaz " "Chemin de la Combaz"*

Habitation n° 3221	133	m²
Bâtiment n° 3226	20	m²
Jardin	614	m²
Champ, pré, pâturage	1885	m²
	2652	m²

SERVITUDES

* 70'868	Passage à pied et pour tous véhicules
* 303'755	Usage sur 323 m²

MENTIONS

2023/12584/	Immeuble non soumis à la LDFR

Propriétaires voisins :

Parcelle	*270*	*Frédéric BLANC*
Parcelle	*592*	*Alain et Christine PERRIER*
Parcelle	*3494*	*Martine LÖRTSCHER*
Parcelle	*4045*	*i Watu Sàrl*

Plan partiel d'affectation "Le Village"
Secteur de protection des eaux: üB / Degré de sensibilité au bruit: III
Limite des constructions: ne concerne pas le projet
La réalisation du projet implique une mise à jour du plan du Registre Foncier

OBJET DE LA DEMANDE

Construction d'un garage

Enquête publique

du **17.05.2025** au **15.06.2025**

5540-2025-8

Camac : 240917

STI SERVICE TECHNIQUE INTERCOMMUNAL DU GROS-DE-VAUD 1040 ECHALLENS

Détails : voir annexes

PLAN DRESSE POUR DEMANDE D'AUTORISATION DE CONSTRUIRE

Sébastien Hämmerli / Inés Sancho Dupraz
Ingénieurs géomètres brevetés

ALPHA-GEO
ingénieurs et géomètres sa
Succ. de Courdesse & Associés SA
Praz-Palud 7 | CP 14 | 1040 Echallens
tél 021 886 22 44 | echallens@alpha-geo.ch
www.alpha-geo.ch

Les propriétaires:

Echallens, le 11 avril 2025

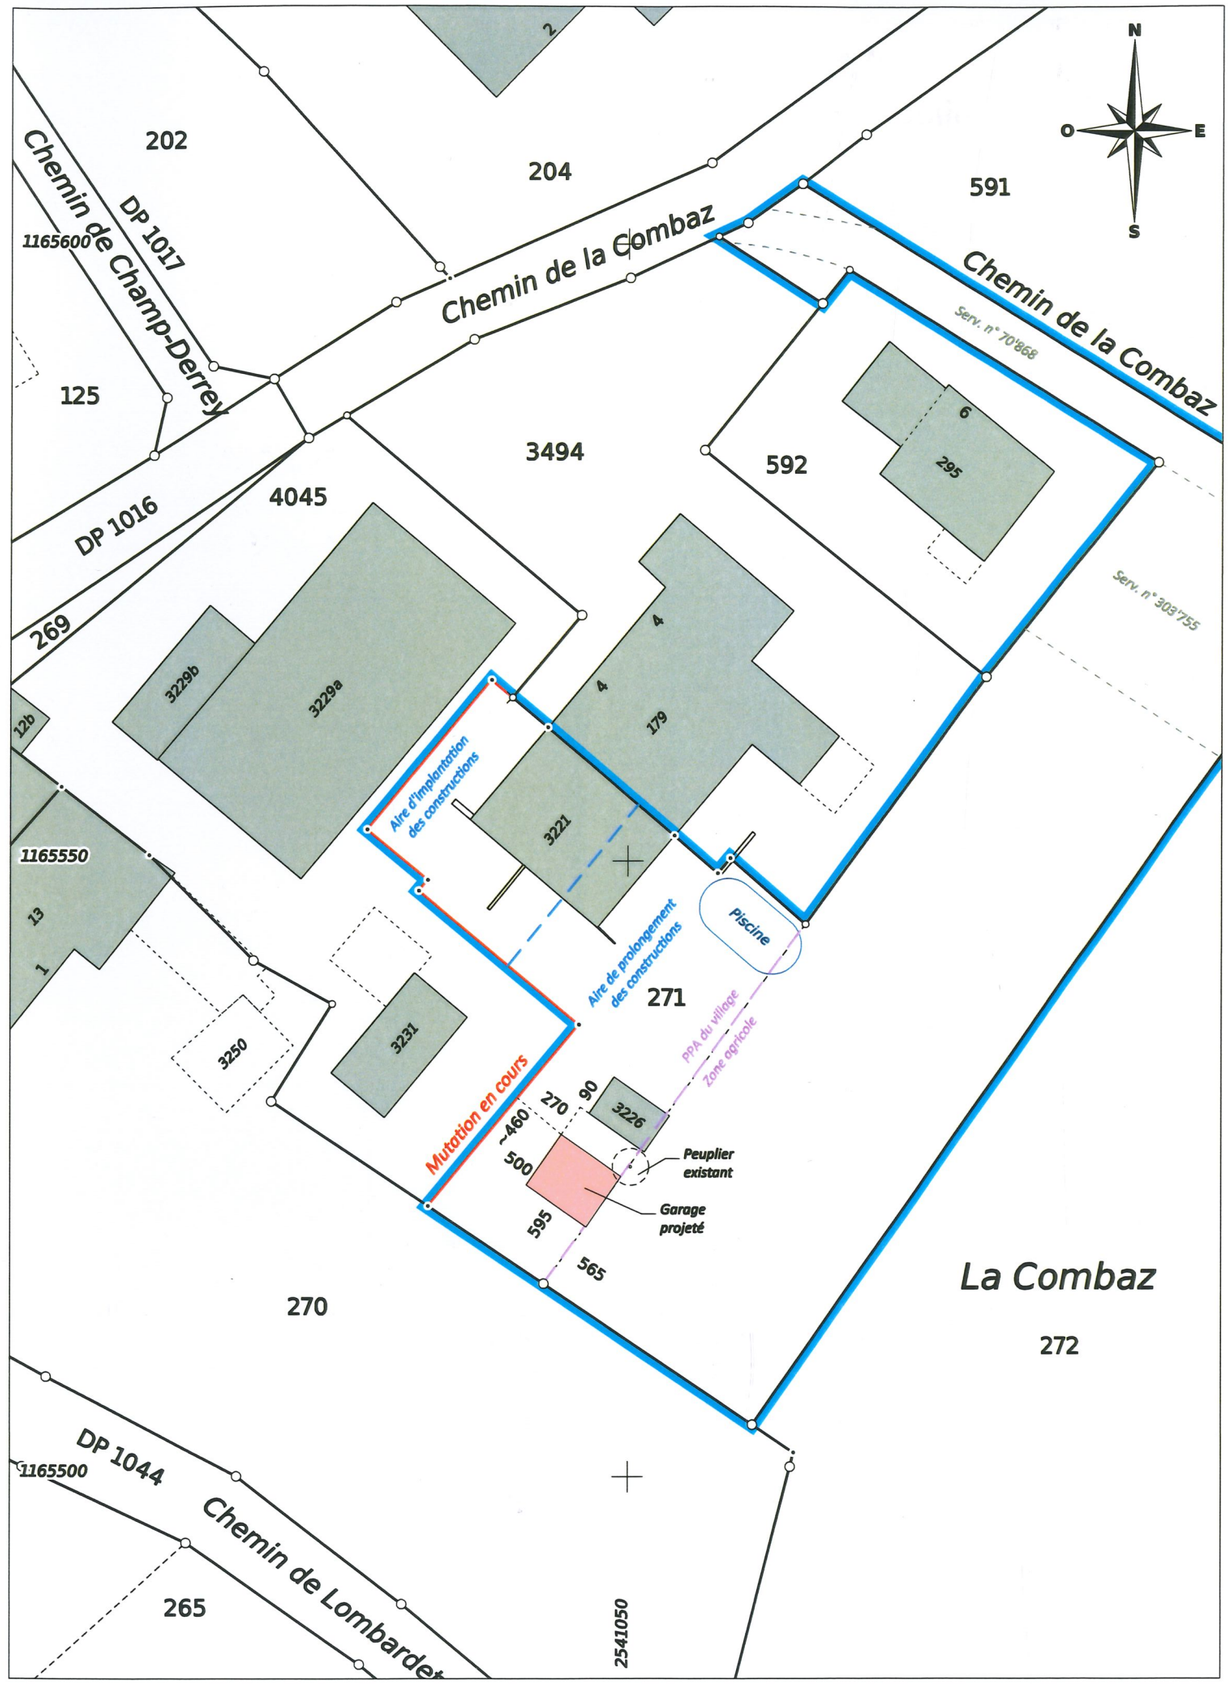

ALPHA-GEO - Ingénieurs et Géomètres SA

DT n° 5540-170 - Echallens, le 11 avril 2025

1:500

Mensuration graphique numérisée

Source : Géodonnées Etat de Vaud du 20/03/2025